


ÚZEMNÍ PLÁN LOUKOVEC

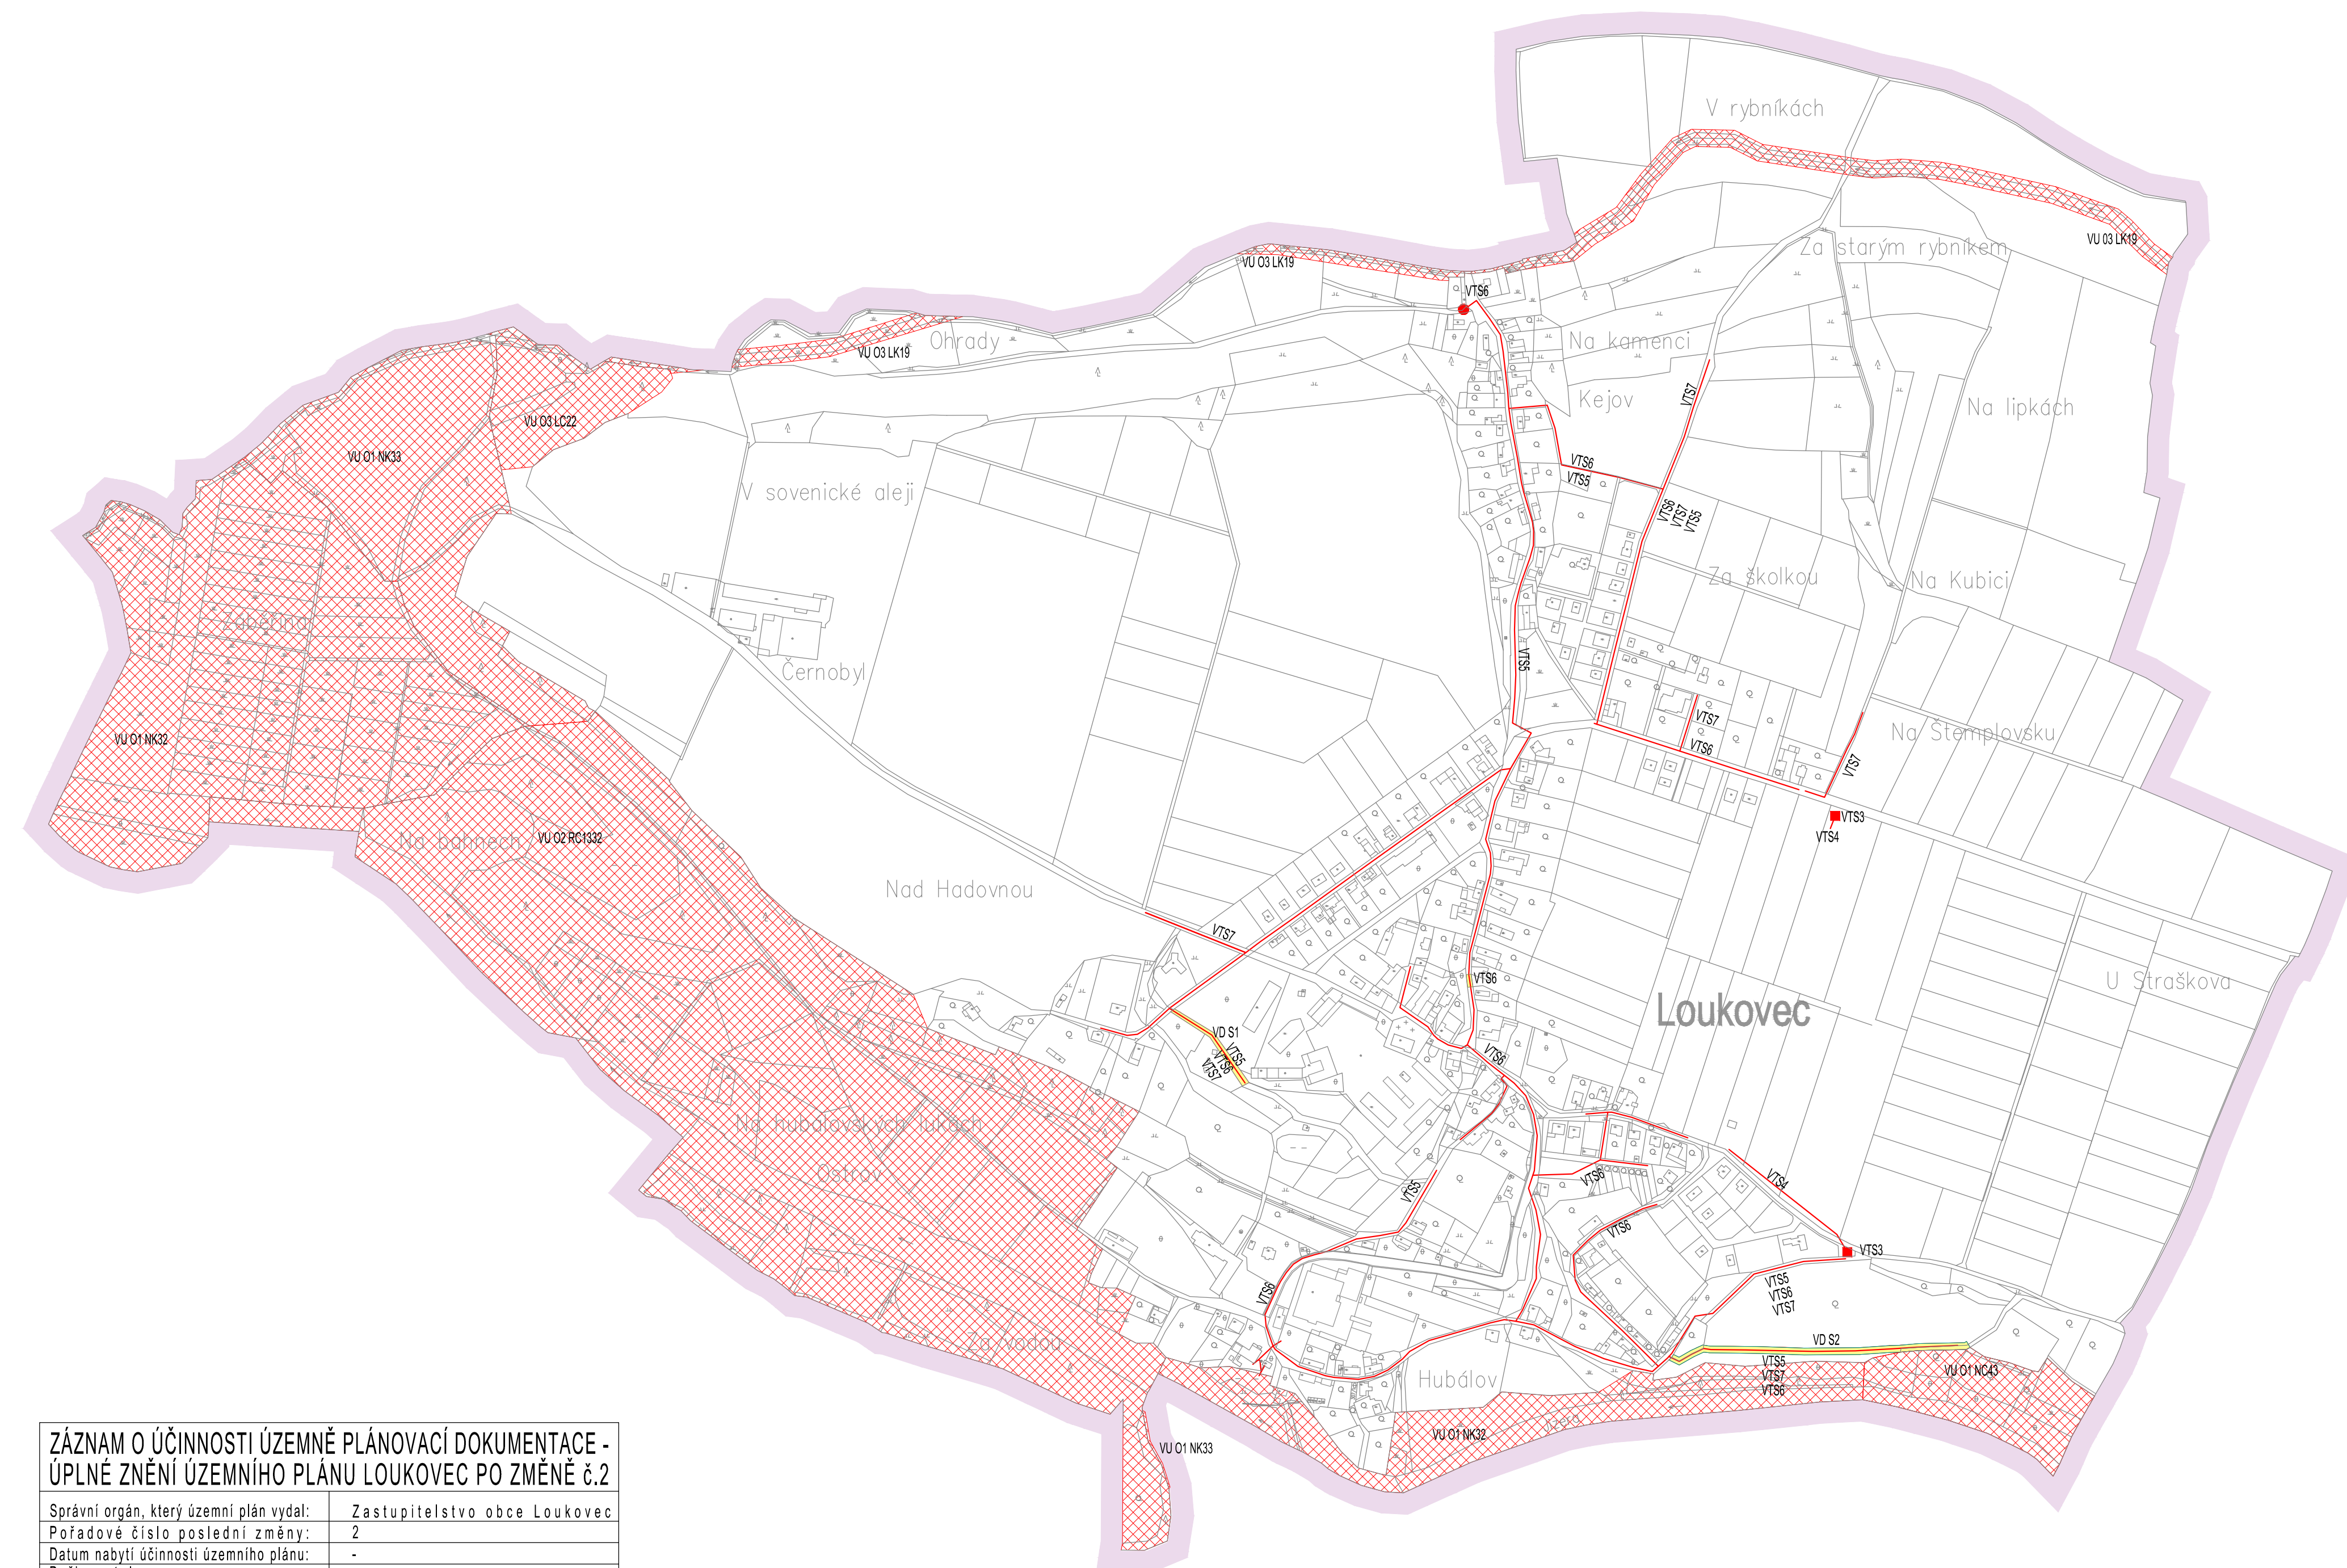

LEGENDA :



Záměry, pro které lze pouze vyvlastnit



VD S1,S2 ... místní komunikace VP1, VP3



VT S3 ... nové trafostanice (TS 2N, TS 3N)

VT S4 ... vedení VN

VT S5 ... doplnění vodovodních řadů

VT S5 ... doplnění vodovodních řadů

VT S6 náteřní rozvody kanalizace, čerpací stanice

VT S7 ... doplnění řadů plynovodu STL




VU O1 ...nadregionální prvky ÚSES

VU 02 ...regionální prvky ÚSES

VU 02 ...lokální prvky ÚSES

ZÁZNAM O ÚČINNOSTI ÚZEMNĚ PLÁNOVACÍ DOKUMENTACE - ÚPLNĚ ZNĚNÍ ÚZEMNÍHO PLÁNU LOUKOVEC PO ZMĚNĚ č.2	
Správní orgán, který územní plán vydal:	Zastupitelstvo obce Loukovec
Pořadové číslo poslední změny:	2
Datum nabytí účinnosti územního plánu:	-
Pořizovatel:	O b e c L o u k o v e c Milan Hanzl, starosta obce Ing. Martina Nivoděmová osoba zajišťující splnění kvalifikačních požadavků pro výkon územně plánovací činnosti podle § 24 stavebního zákona
Oprávněná úřední osoba pořizovatele:	
Pořizovatel:	Podpis oprávněné úřední osoby:

M.: 1:5000

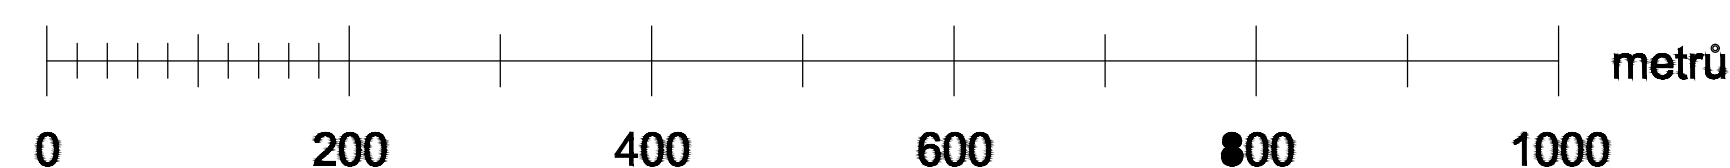

VEREJNÉ PROSPESNÉ STAVBY,
VEŘEJNĚ PROSPĚŠNÁ OPATŘENÍ A ASANACE

