


# ÚZEMNÍ PLÁN LOUKOVEC

## LEGENDA :

**Hranice**

	hranice řešeného území
	katastrální hranice
	hranice zastavěného území dle § 58 zák. č. 183/2006 Sb. dne 15. 3. 2023

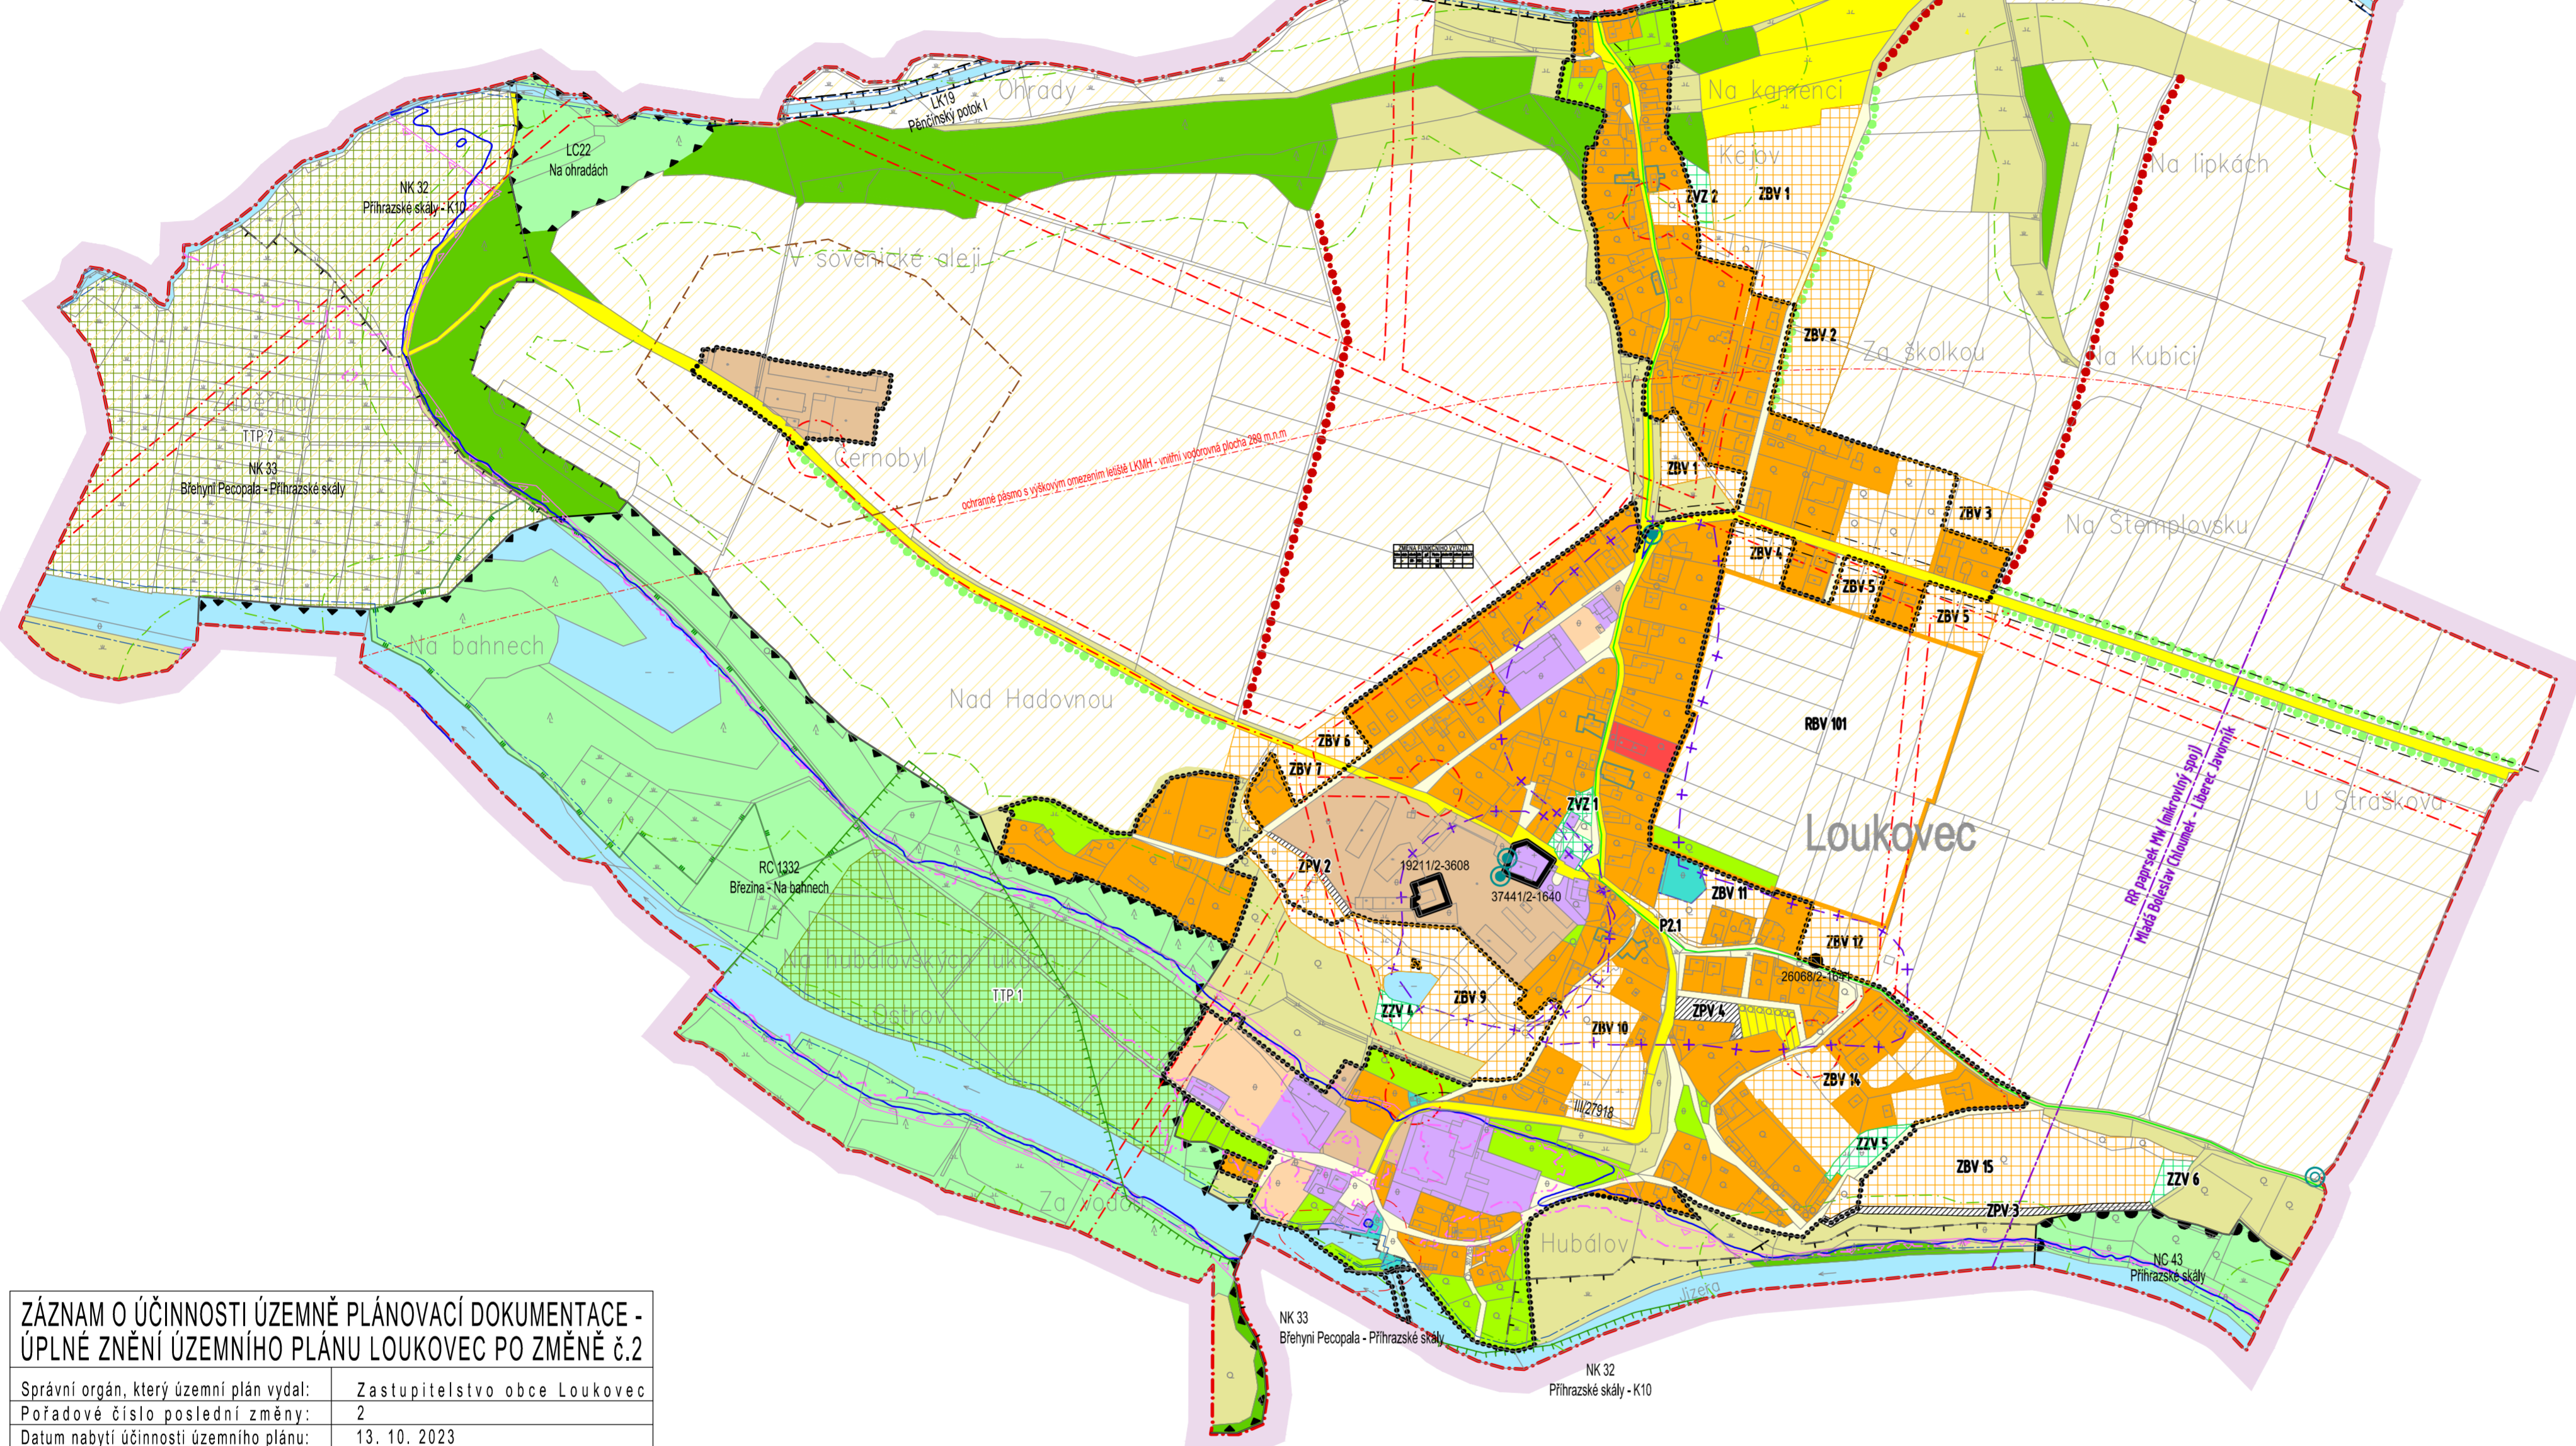

### Plochy s rozdílným způsobem využití

I.	II.	III.	
			bydlení vesnické (BV)
			bydlení kolektivní (BK)
			občanské vybavení (OV)
			občanské vybavení - sport (OS)
			veřejná prostranství (VP)
			veřejná prostranství - zeleň (VZ)
			dopravní infrastruktura - pozemní komunikace (DK)
			technická infrastruktura (TI)
			výroba - zemědělská výroba (ZV)
			vodní a vodohospodářské plochy (VH)
			zemědělské plochy (ZP)
			zemědělské plochy - zahrady (ZZ)
			lesní plochy (LE)
			přírodní plochy (PP)
			smíšené nezastavěné plochy (SN)

Plochy dle významu: I. Stabilizované plochy  
II. Zastavitelné plochy  
III. Územní rezerva

### Limity využití území a ochrana hodnot

#### Ochrana historických a architektonických hodnot

stav	návrh	
		nemovité kulturní památky
		hodnotné budovy a objekty

#### Ochrana archeologických hodnot

stav	návrh	
		území s archeologickými nálezy

#### Ochrana přírodních hodnot

stav	návrh	
		významný krajinný prvek (VKP)
		ochranné pásmo lesa
		významná zeleň liniová
		biotop vybraných zvláště chráněných druhů velkých savců

#### Územní systém ekologické stability

stav	návrh	
		nadregionální biocentrum (NRBC)
		nadregionální biokoridor (NRBK)
		regionální biocentrum (RBC)
		ochranná zóna nadregionálního biokoridoru
		lokální biocentrum (LBC)
		lokální biokoridor (LBK)

### ZÁZNAM O ÚČINNOSTI ÚZEMNĚ PLÁNOVACÍ DOKUMENTACE - ÚPLNÉ ZNĚNÍ ÚZEMNÍHO PLÁNU LOUKOVEC PO ZMĚNĚ č.2

Správní orgán, který územní plán vydal:	Zastupitelstvo obce Loukovec
Pořadové číslo poslední změny:	2
Datum nabytí účinnosti územního plánu:	13. 10. 2023
Pořizovatel:	Obec Loukovec
Oprávněná úřední osoba pořizovatele:	Milan Hanzl, starosta obce Ing. Martina Nikodemová osoba zajišťující splnění kvalifikačních požadavků pro výkon územně plánovací činnosti podle § 24 stavebního zákona
Pořizovatel:	Podpis oprávněné úřední osoby:

#### Ochrana vod a vodních zdrojů

stav	návrh	
		ochranné pásmo při správě vodních toků
		záplavové území Jizery - Q <sub>100</sub>
		záplavové území Jizery - aktivní zóna
		záplavové území zvláštní povodně vodního díla Josefův Důl
		ochranné pásmo vodního zdroje I. stupně
		ochranné pásmo vodního zdroje II. stupně


#### Ochranná pásma dopravní a technické infrastruktury

stav	návrh	
		ochranné pásmo silnice
		ochranné pásmo vodovodního přivaděče (1,5 m)
		ochranné pásmo vodojemu
		ochranné pásmo malé vodní elektrárny
		ochranné pásmo vedení VN a trafostanice
		ochranné pásmo přivaděče plynu STL (1 m)
		trasa RR spoje
		ochranné pásmo s výškovým omezením letiště LKMH - vnitřní vodorovná plocha 289 m,n.m

#### Hygiena prostředí

stav	návrh	
		pachová zóna areálu živočišné výroby

**M.: 1:5000**

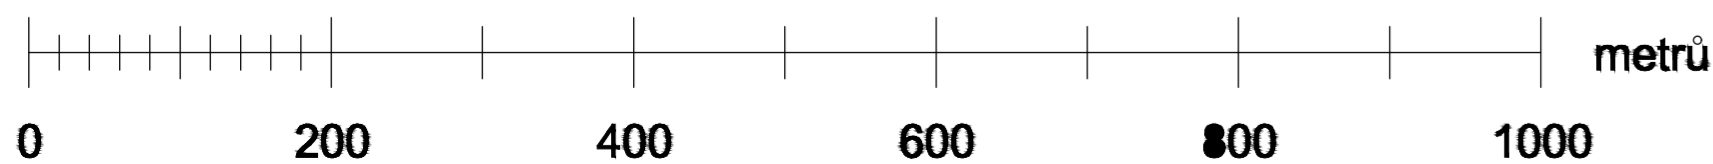

**KOORDINAČNÍ VÝKRES**

NA CELÉM SPRÁVNÍM ÚZEMÍ JE ZÁJEM MINISTERSTVA OBRANY POSLUŽOVÁN Z HLEDISKA POVOLOVÁNÍ NIŽE UVEDENÝCH DRUHŮ STAVĚB PODLE USTANOVENÍ § 175 ZÁKONA Č. 183/2006 SB.



AUTOR		PROJEKTANT		PROJEKČNÍ KANCELÁŘ	
ing.arch. Jan Kosík - PROZIS		.		PROJEKČNÍ KANCELÁŘ	
Jana Paňacha 1121 Mladá Boleslav		.		SAPÁRKOVA 277, 290 01 MLADÁ BOLESLAV	
IČO: 102 30 068		.		tel: 326 736 390	
773 663 584 mail: kosik@prozis.cz, kosjan11@gmail.com		.		.	
KRAJ:	Středočeský	POŘIZOVATEL:	Obec Loukovec	DATAJ:	březen 2023
OBŘEDNÍVATEL:	obec Loukovec	ČÁST:	osvobodění	MĚŘÍTKO:	1:5 000
NAZEV AKCE:	ÚPLNÉ ZNĚNÍ ÚZEMNÍHO PLÁNU LOUKOVEC PO ZMĚNĚ č.2	ZÁK. ČÍSLO:	AKCE 02/2023	FORMÁT:	7,6 A4
OBSAH VÝKRESU:	KOORDINAČNÍ VÝKRES	ČÍSLO VÝKRESU:	B1	PÁRE:	

