


PASPORT MÍSTNÍCH KOMUNIKACÍ
OBCE LOUKOVEC
GRAFICKÁ ČÁST

PasProRea PD s. r. o.,
Homole 198, 370 01 Homole
Zpracoval: Tomáš David
Kontroloval: Michal Šustek

Datum: Červen 2023

Přehledka

1 : 10 000

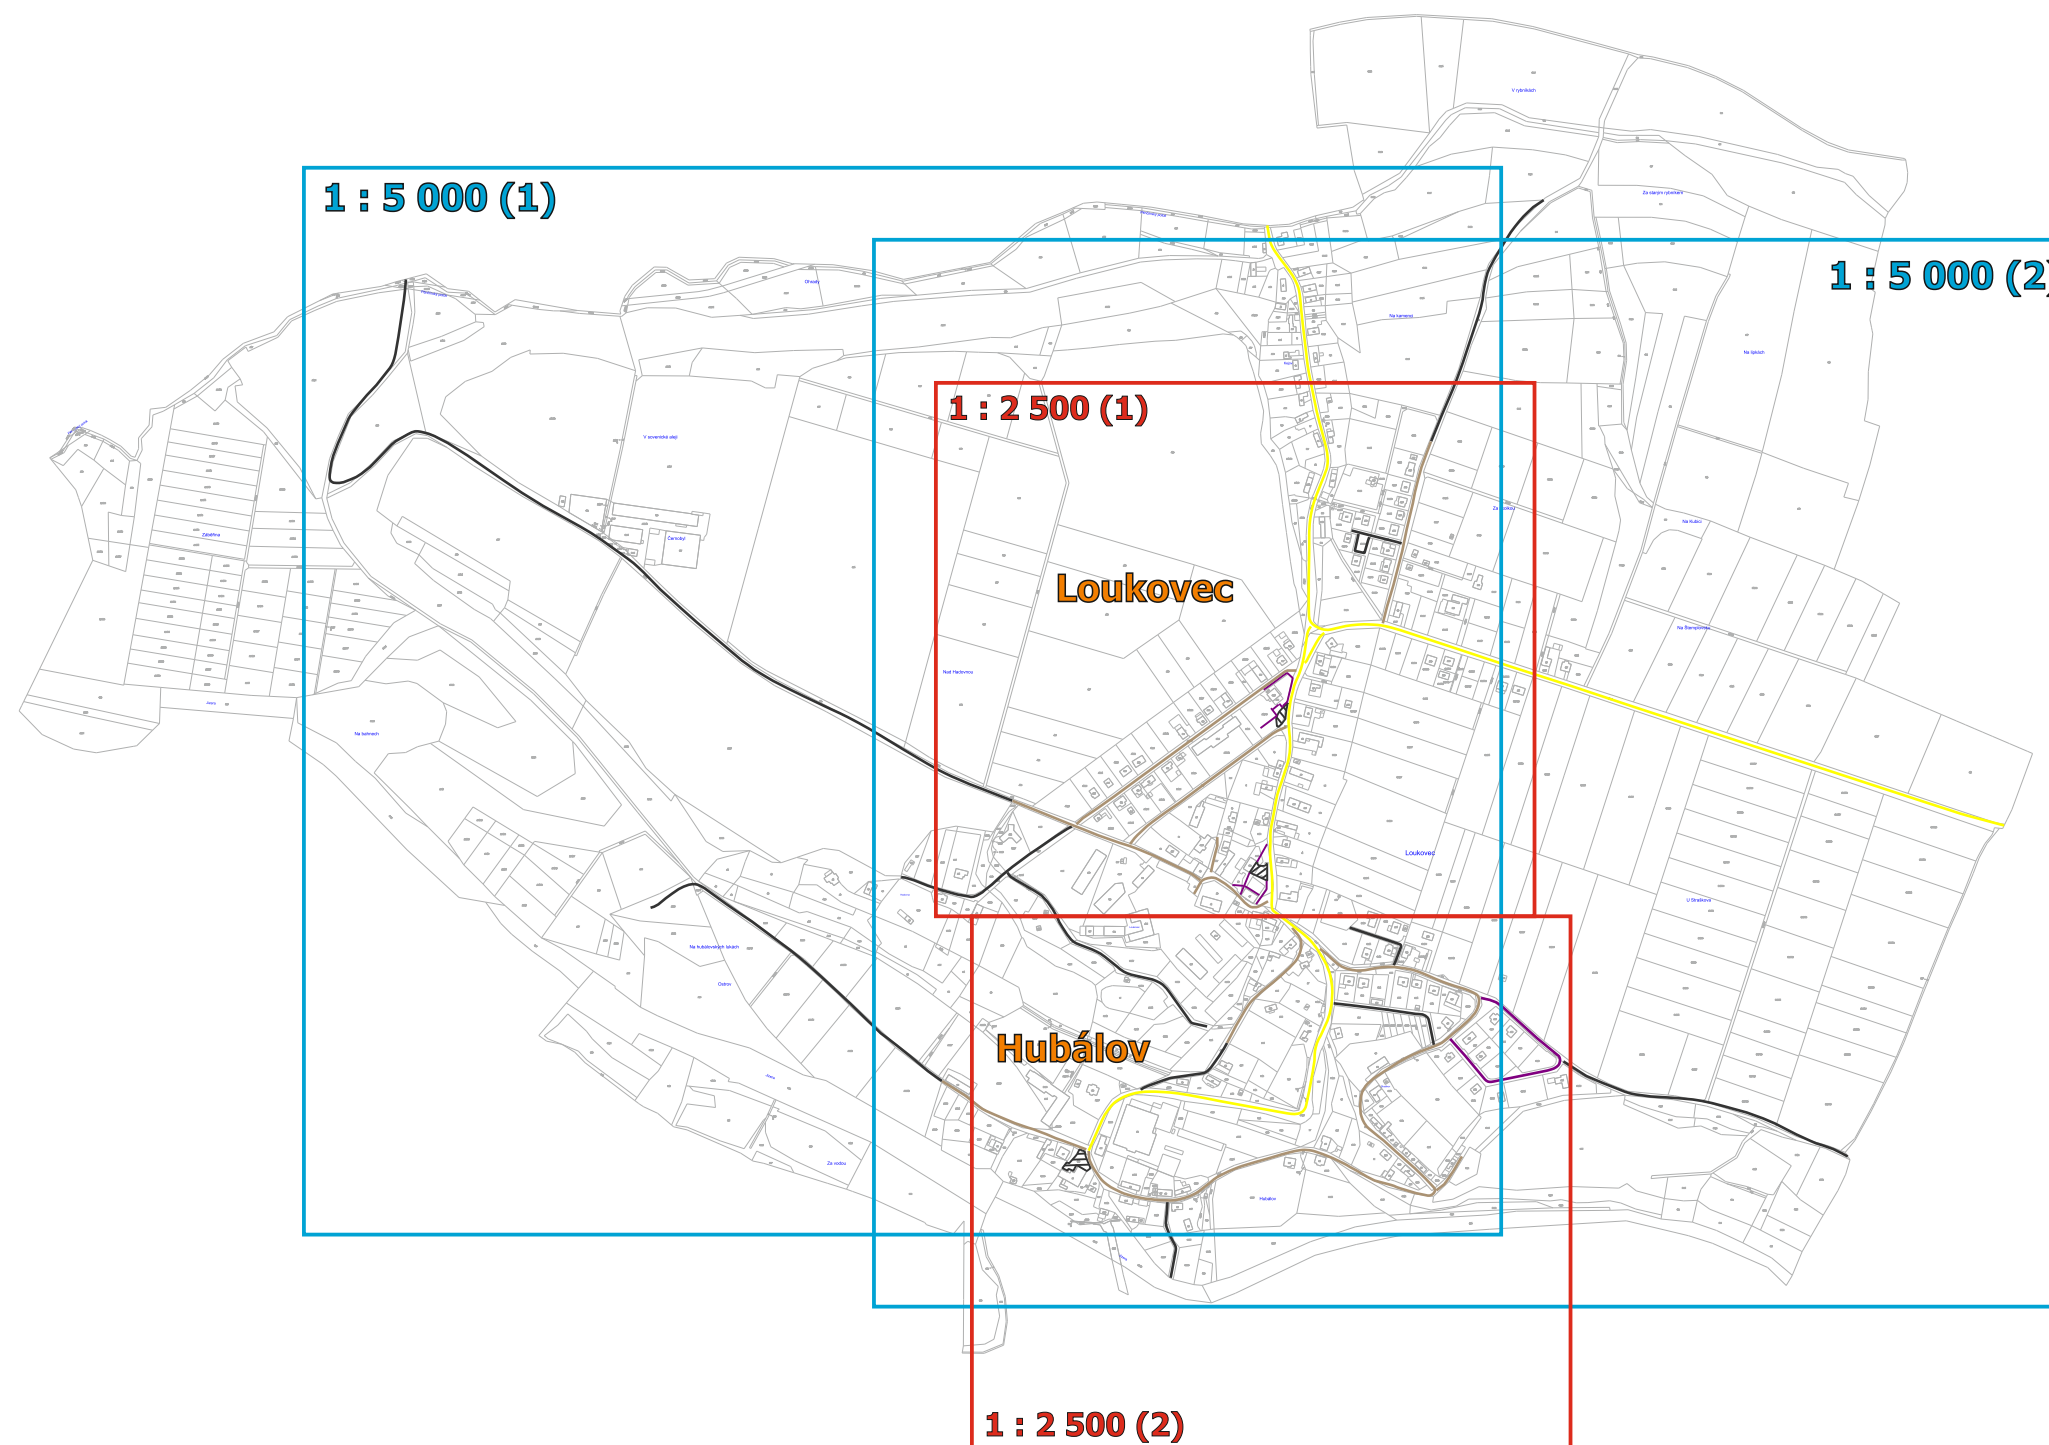

Obec Loukovec a místní část Hubálov

Pasport místních komunikací

Legenda:

komunikací:

-  místní komunikace III. třídy
-  místní komunikace IV. třídy (se smíšeným provozem)
-  místní komunikace IV. třídy (nepřístupná provozu silničních motorových vozidel)
-  odstavná/parkovací plocha (katagorie dle příslušné barvy)
-  silnice III. třídy
-  účelová komunikace



1 : 10 000


Obec Loukovec a místní část Hubálov

Pasport místních komunikací

Legenda:

komunikací:

-  místní komunikace III. třídy
-  místní komunikace IV. třídy
(se smíšeným provozem)
-  místní komunikace IV. třídy
(nepřístupná provozu
silničních motorových vozidel)
-  odstavná/parkovací plocha
(katagorie dle příslušné barvy)
-  silnice III. třídy
-  účelová komunikace

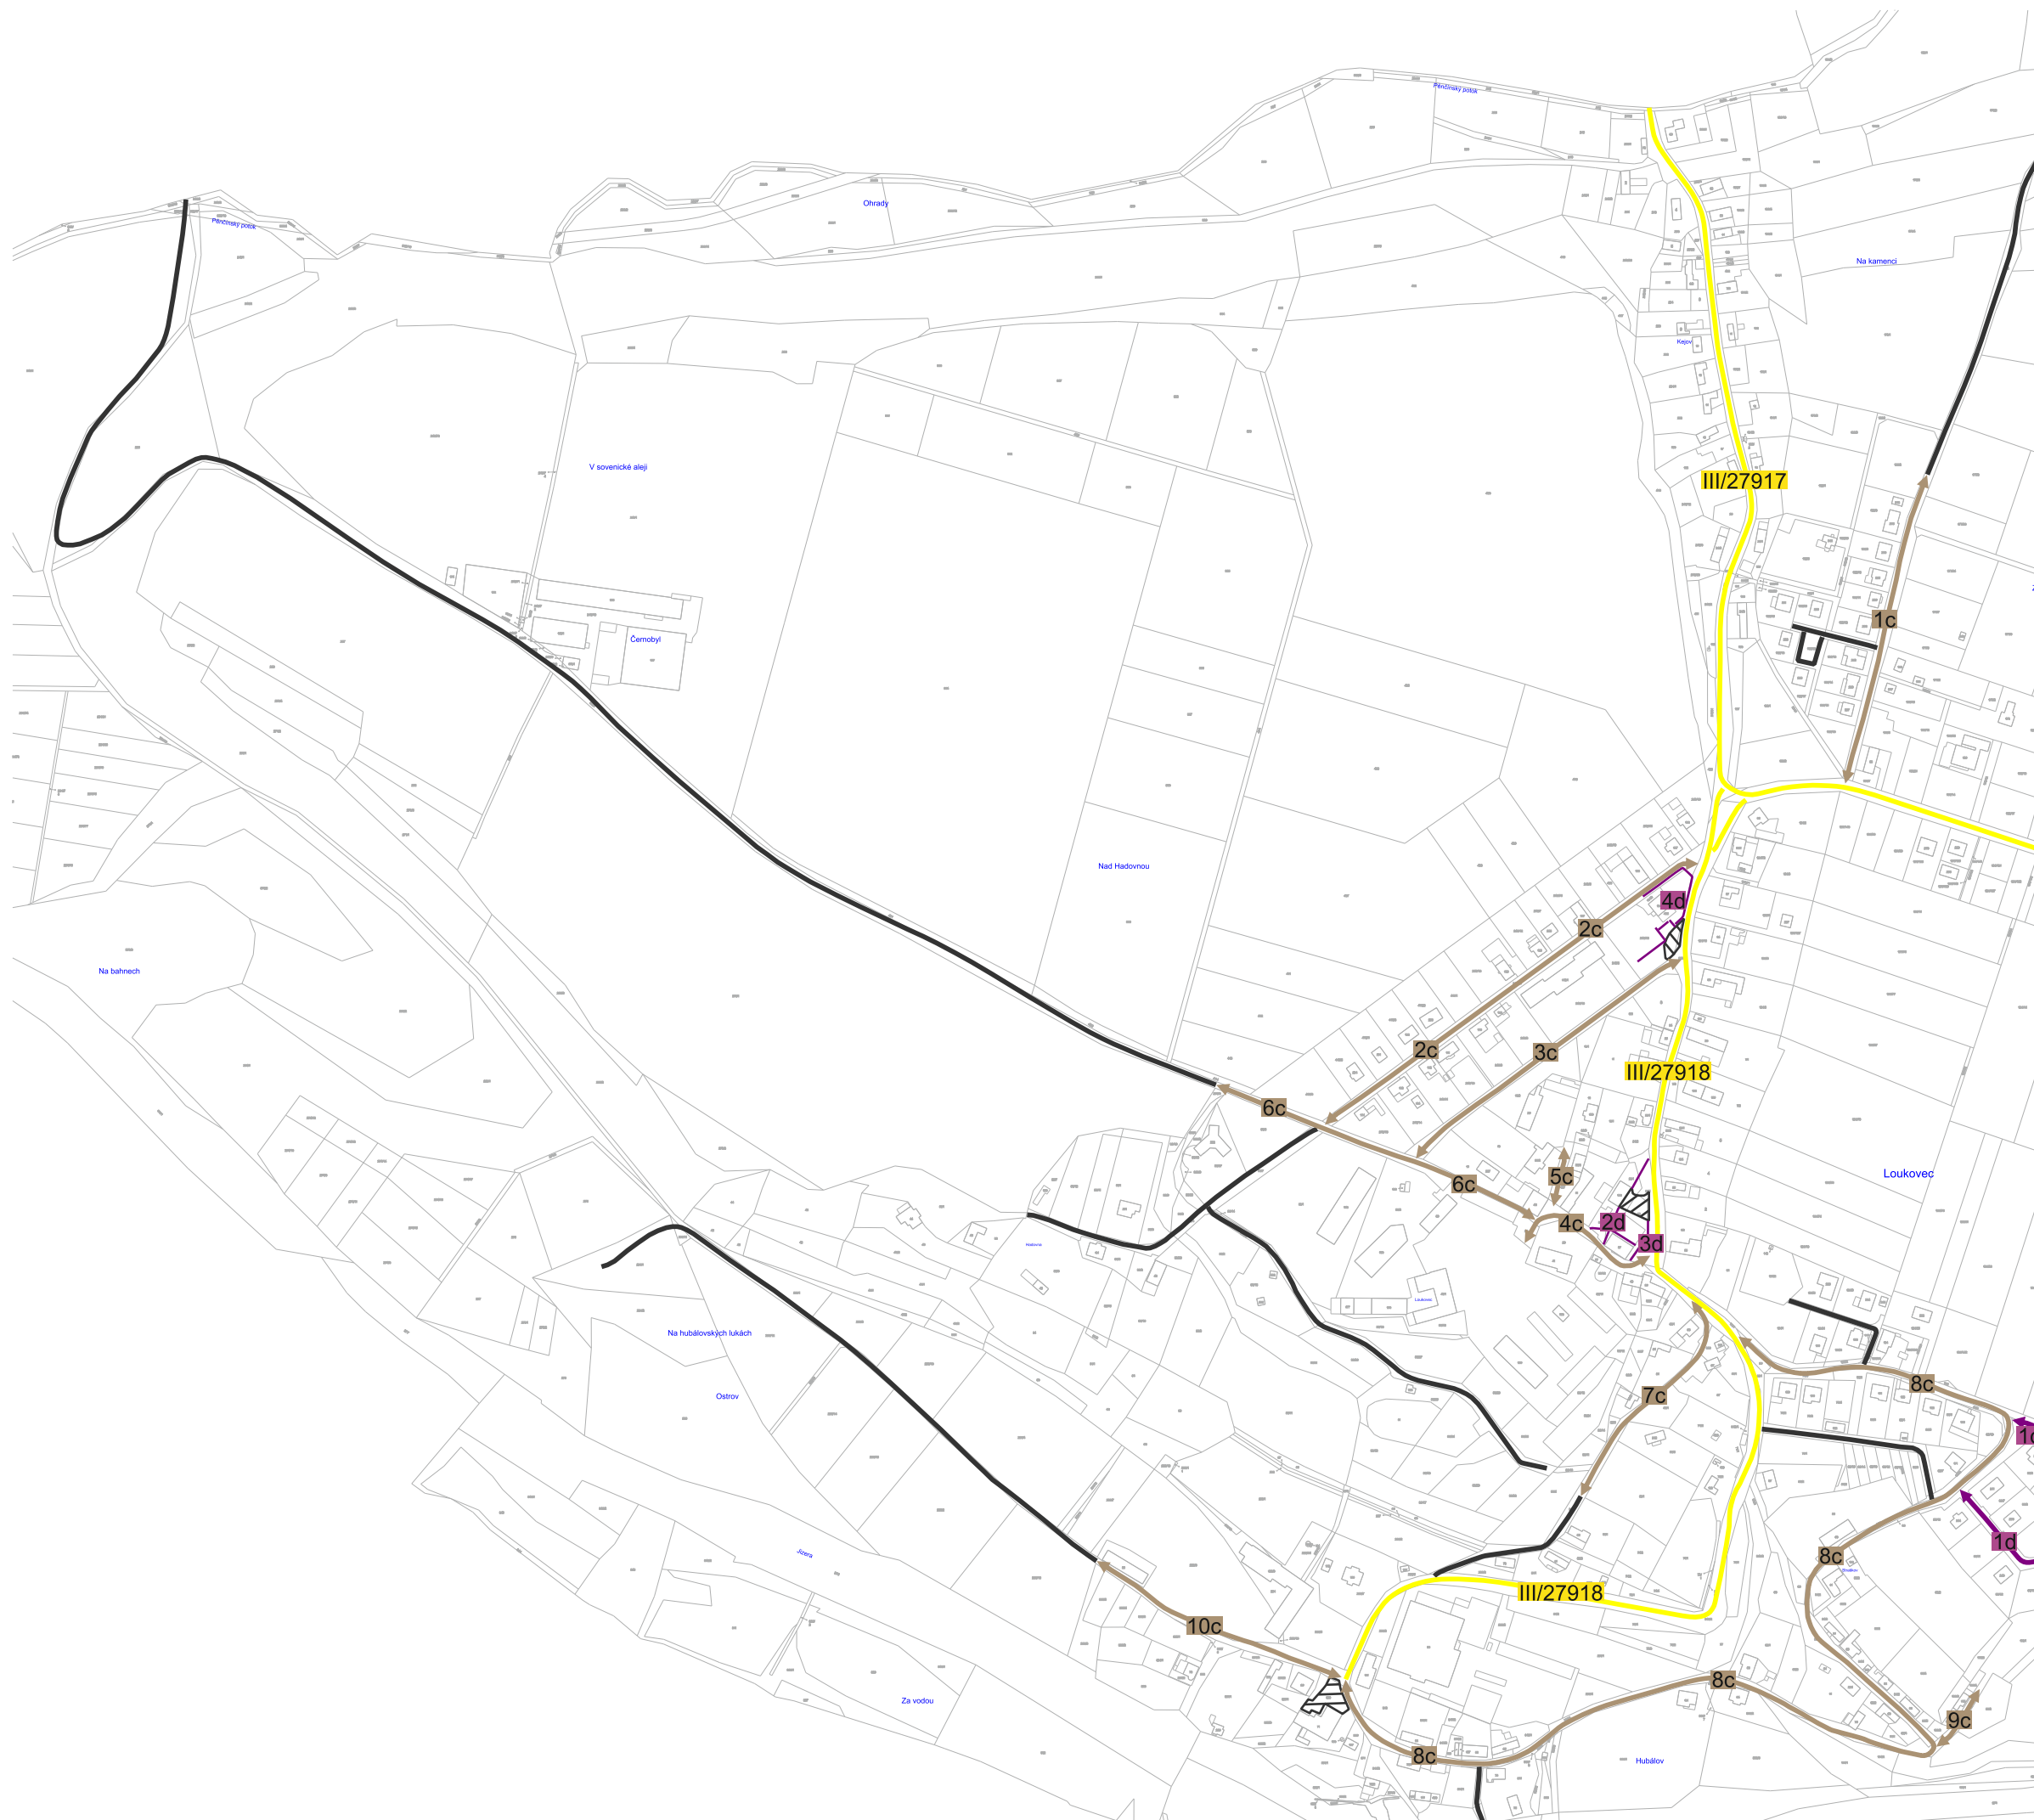

1 : 5 000 (1)

pasProRea
PD


Obec Loukovec a místní část Hubálov

Pasport místních komunikací

Legenda:

komunikací:

-  místní komunikace III. třídy
-  místní komunikace IV. třídy
(se smíšeným provozem)
-  místní komunikace IV. třídy
(nepřístupná provozu
silničních motorových vozidel)
-  odstavná/parkovací plocha
(katagorie dle příslušné barvy)
-  silnice III. třídy
-  účelová komunikace

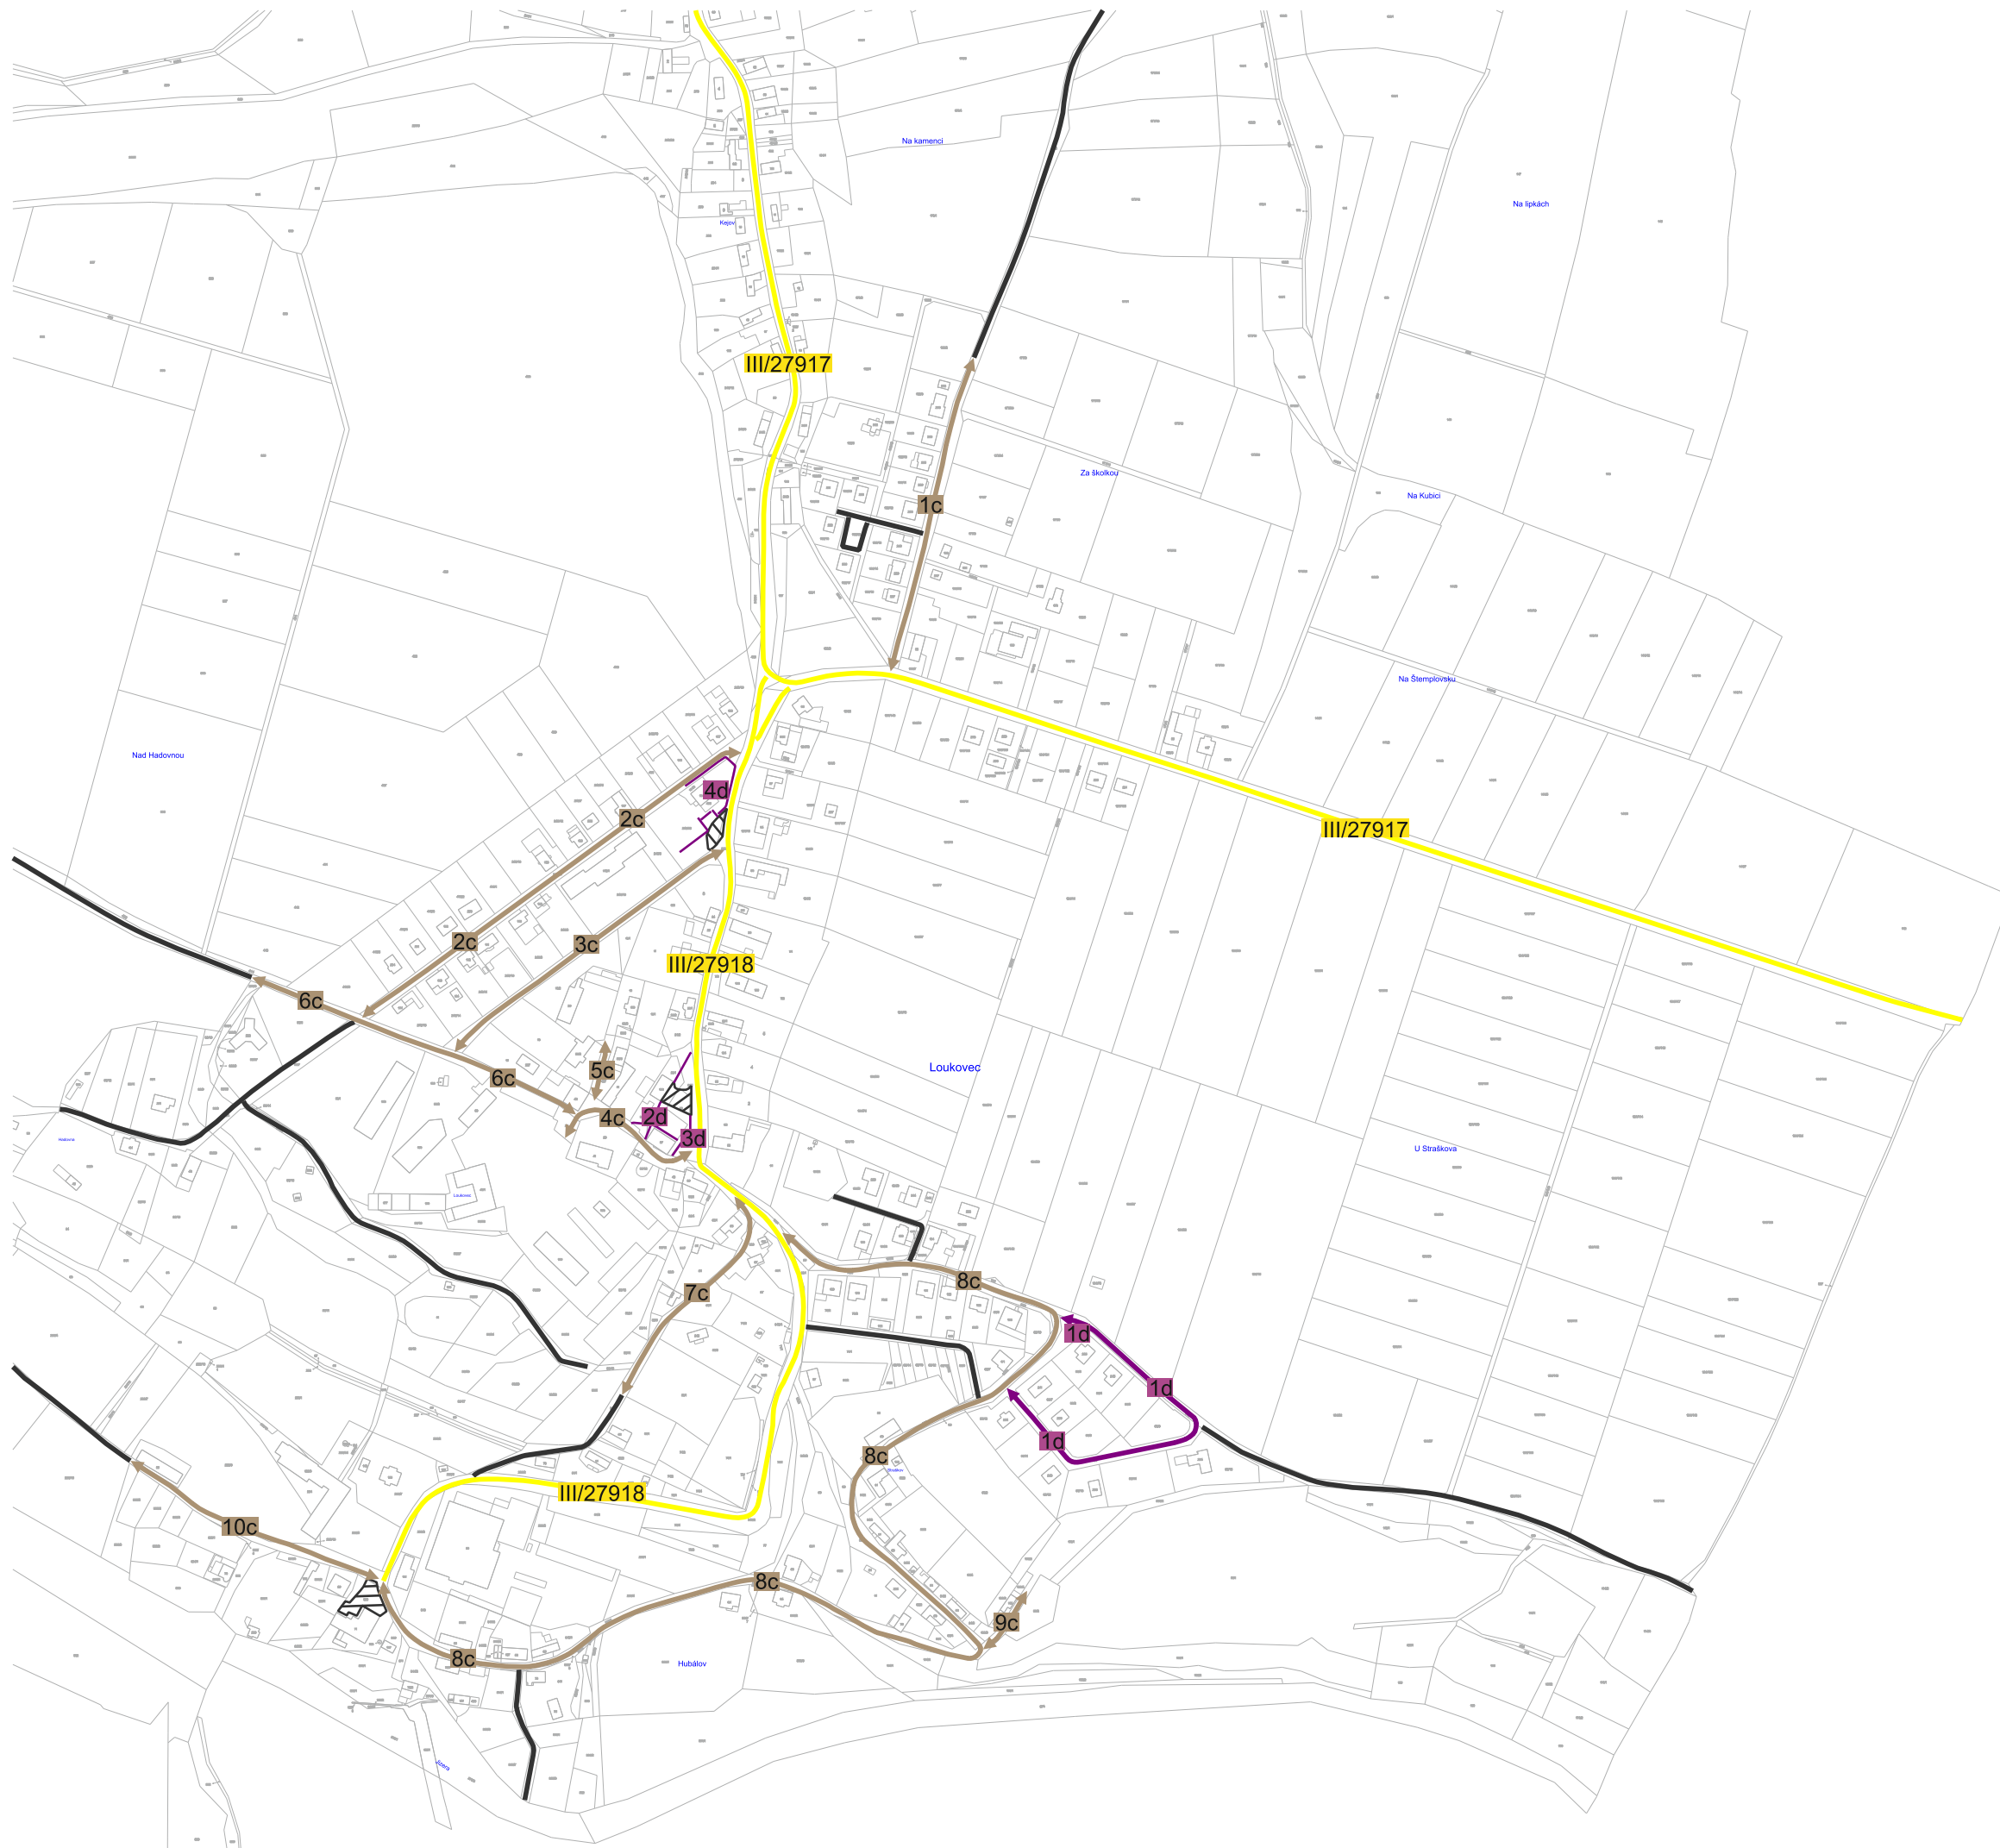

1 : 5 000 (2)

pasProRea
PD


Obec Loukovec

Pasport místních komunikací

Legenda:

komunikací:

-  místní komunikace III. třídy
-  místní komunikace IV. třídy (se smíšeným provozem)
-  místní komunikace IV. třídy (nepřístupná provozu silničních motorových vozidel)
-  odstavná/parkovací plocha (katagorie dle příslušné barvy)
-  silnice III. třídy
-  účelová komunikace

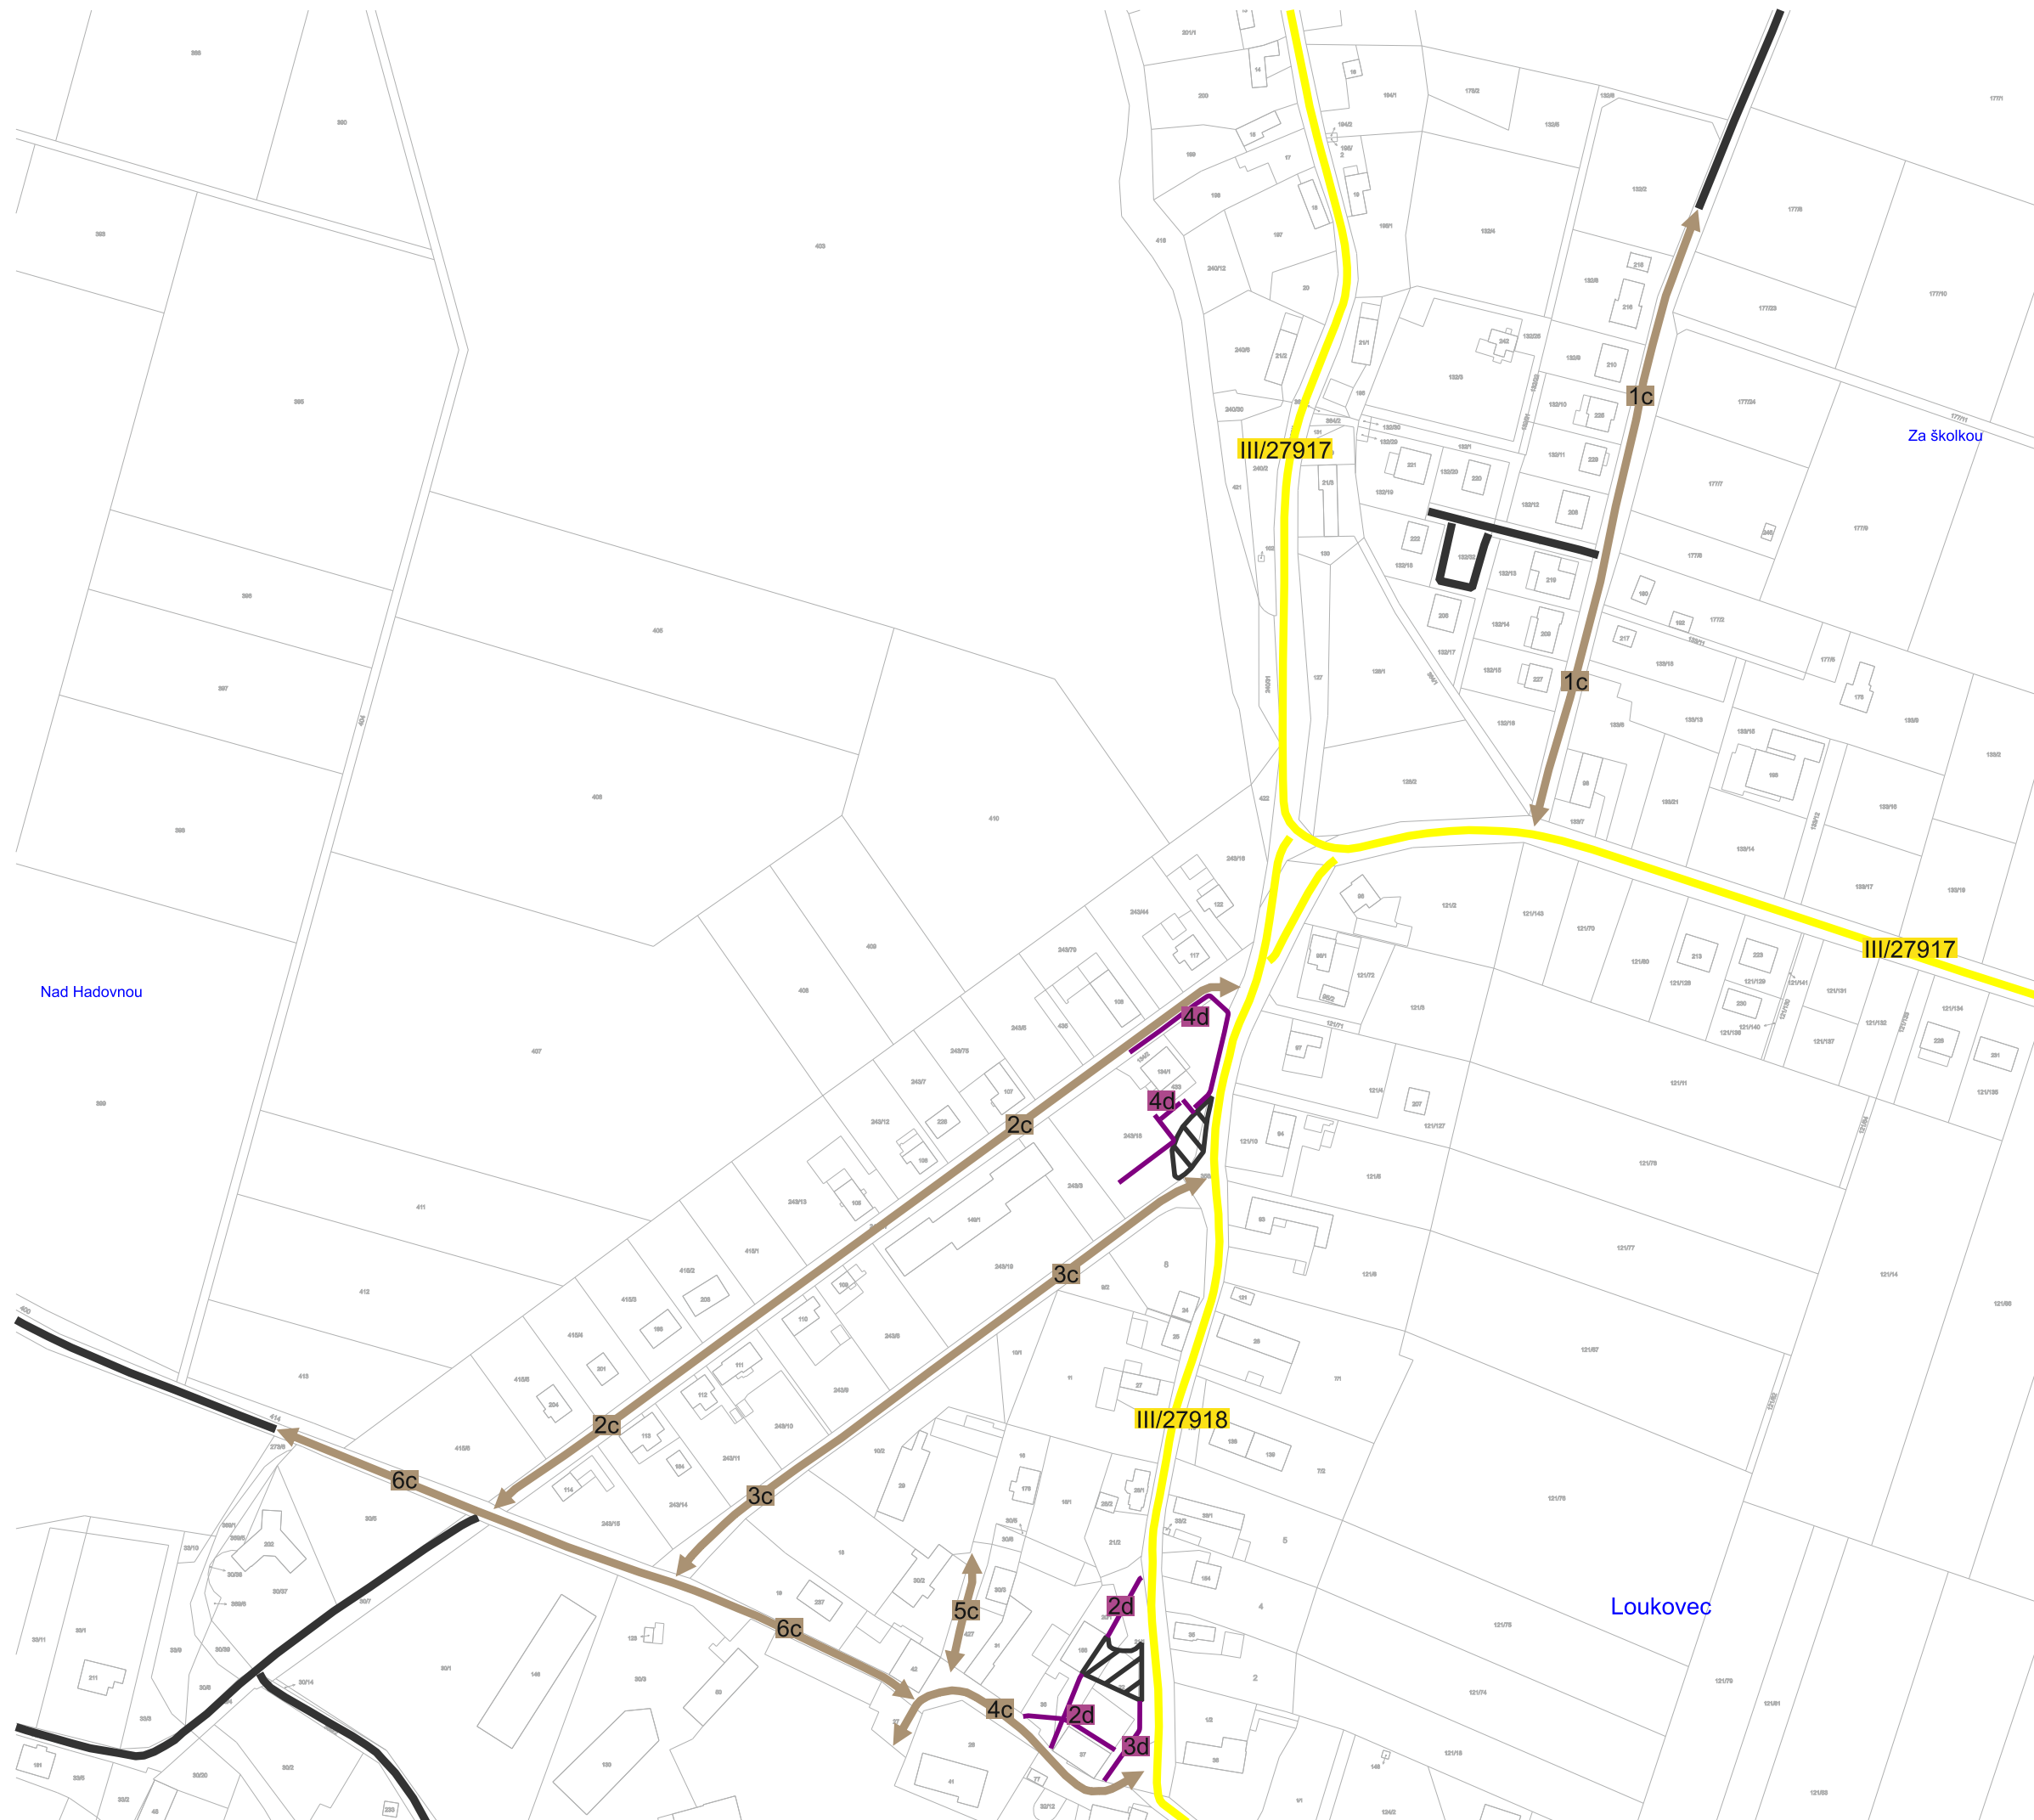

1 : 2 500 (1)

pasProRea
PD


Obec Loukovec místní část Hubálov

Pasport místních komunikací

Legenda:

komunikací:

-  1c místní komunikace III. třídy
-  1d místní komunikace IV. třídy (se smíšeným provozem)
-  2d místní komunikace IV. třídy (nepřístupná provozu silničních motorových vozidel)
-  odstavná/parkovací plocha (kategorie dle příslušné barvy)
-  III/1801 silnice III. třídy
-  účelová komunikace

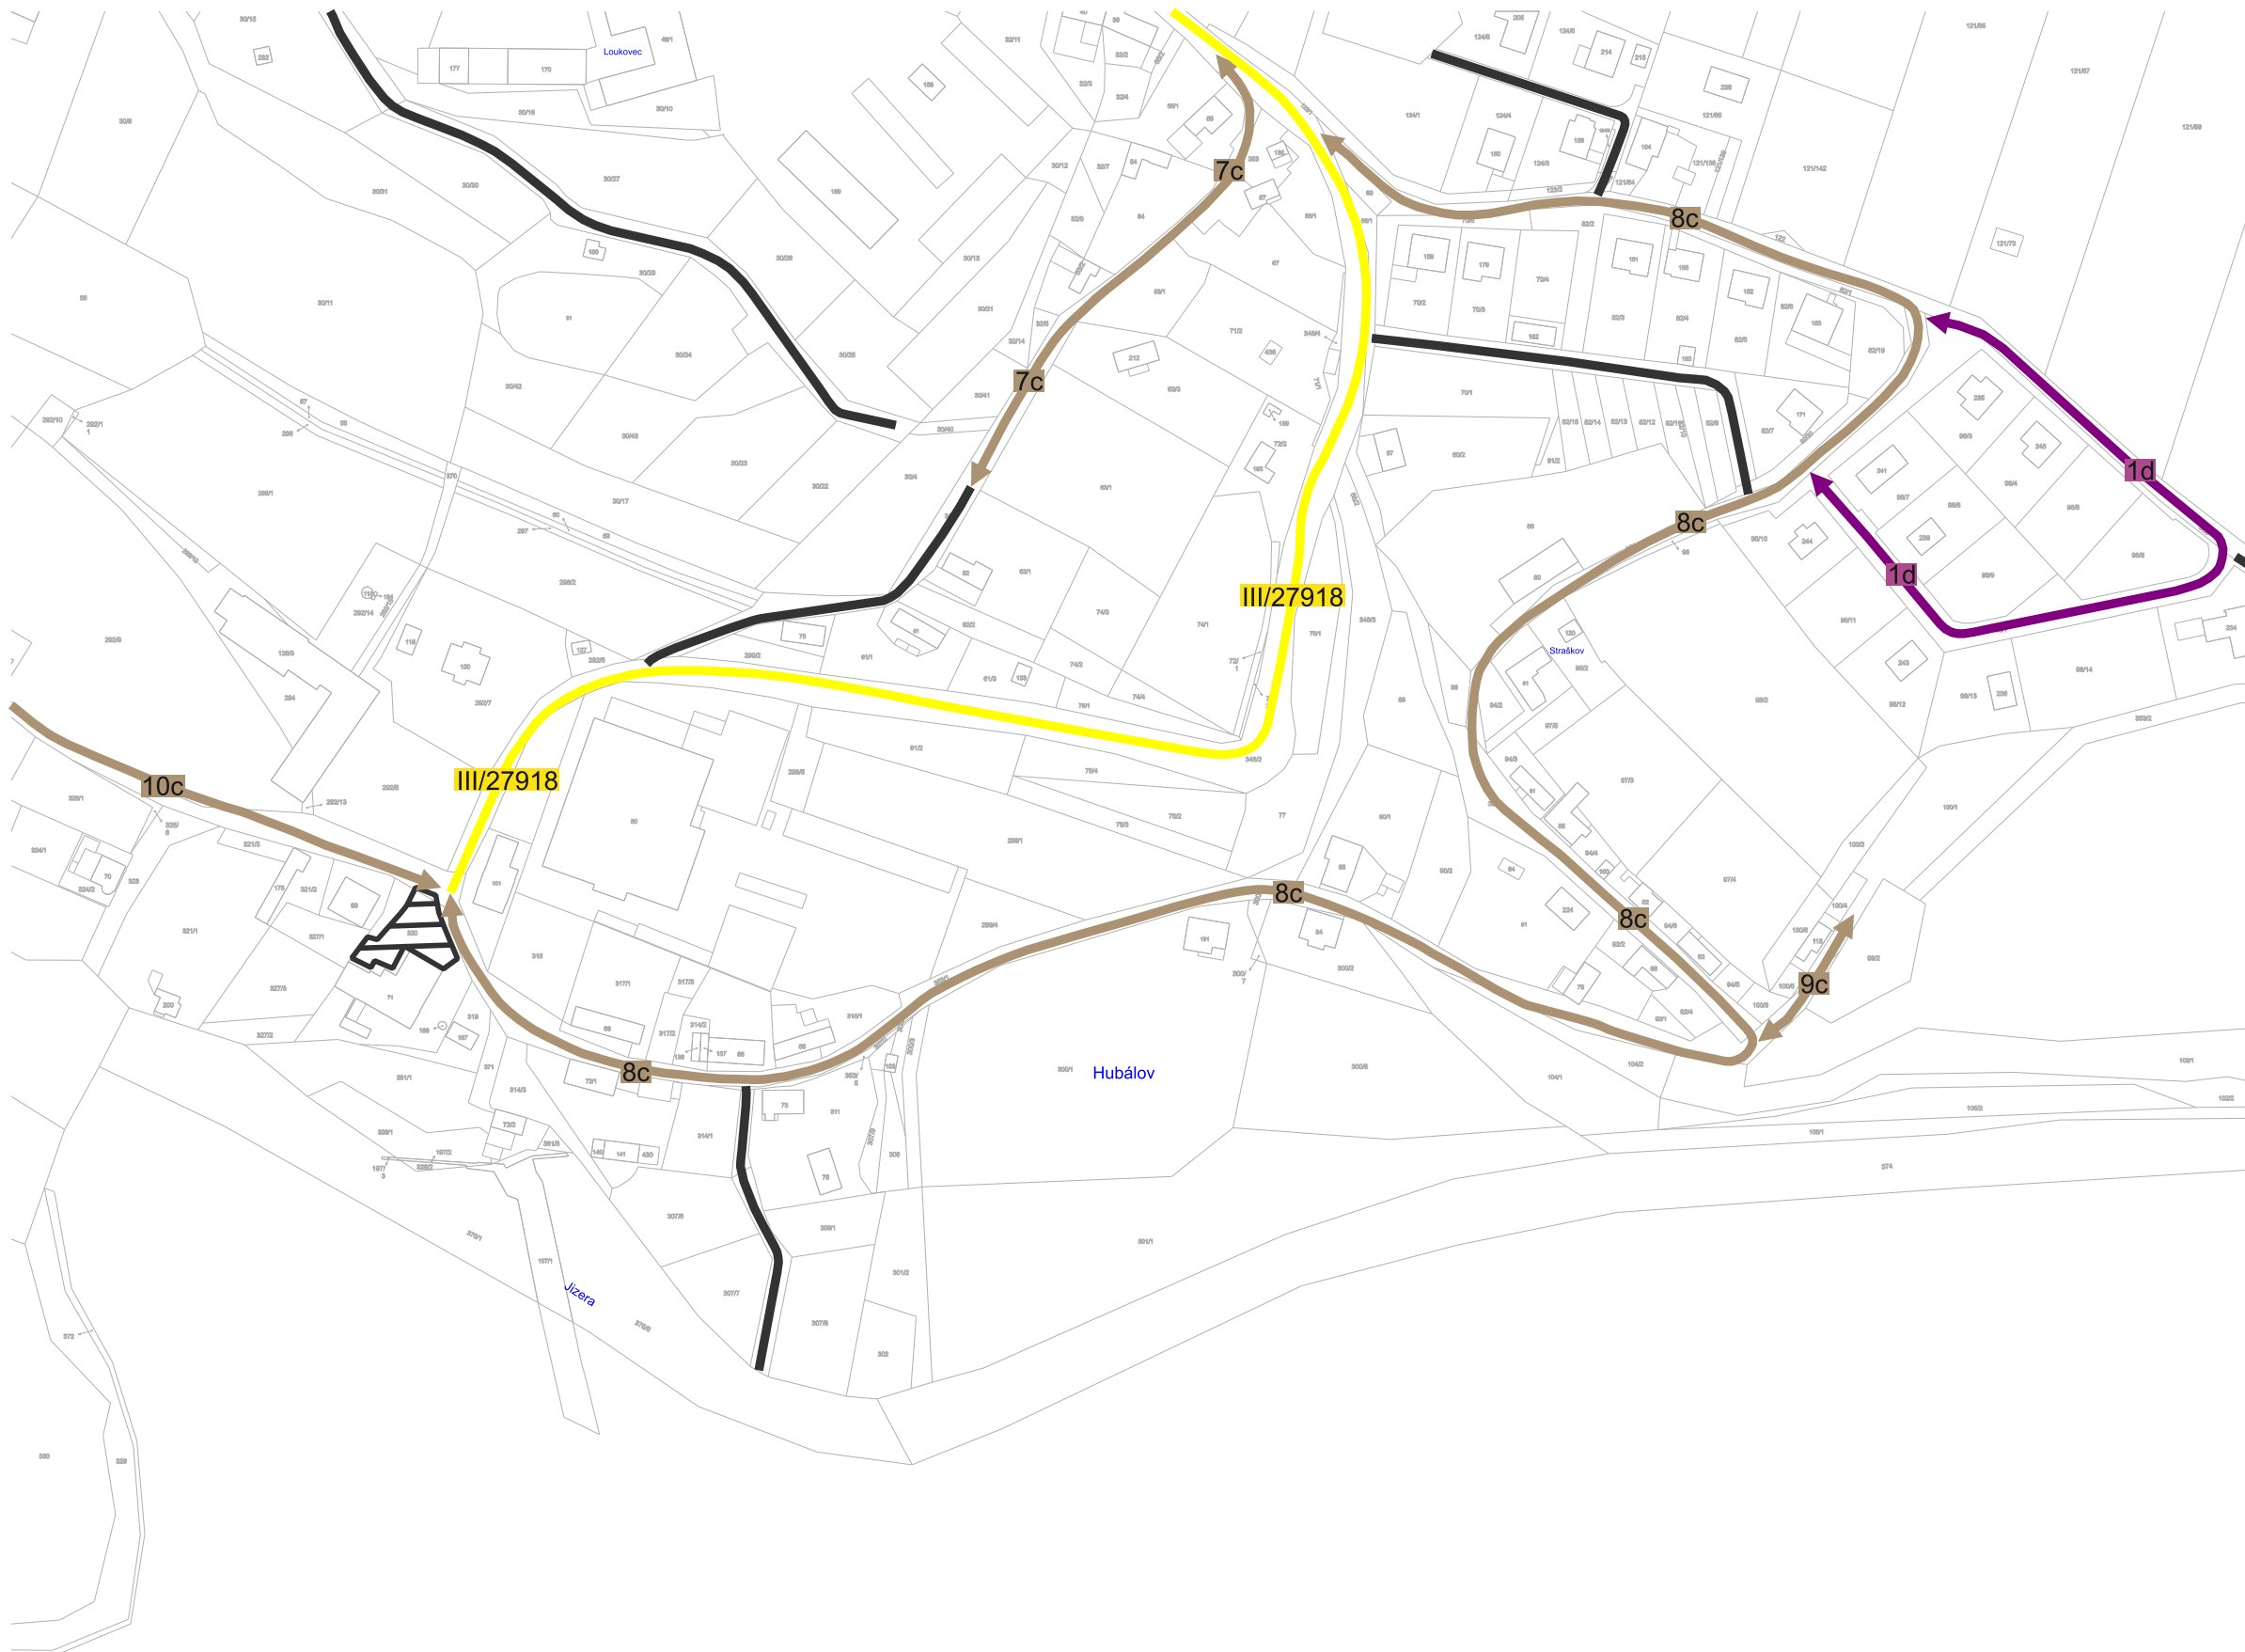

1 : 2 500 (2)