

**PASPORT MÍSTNÍCH KOMUNIKACÍ
OBCE LOUKOVEC**


**PŘÍLOHA č. 1
PLÁN ZIMNÍ ÚDRŽBY
GRAFICKÁ ČÁST**

PasProRea PD s. r. o.,
Homole 198, 370 01 Homole
Zpracoval: Tomáš David
Kontroloval: Michal Šustek

Datum: Červen 2023

Přehledka

1 : 10 000

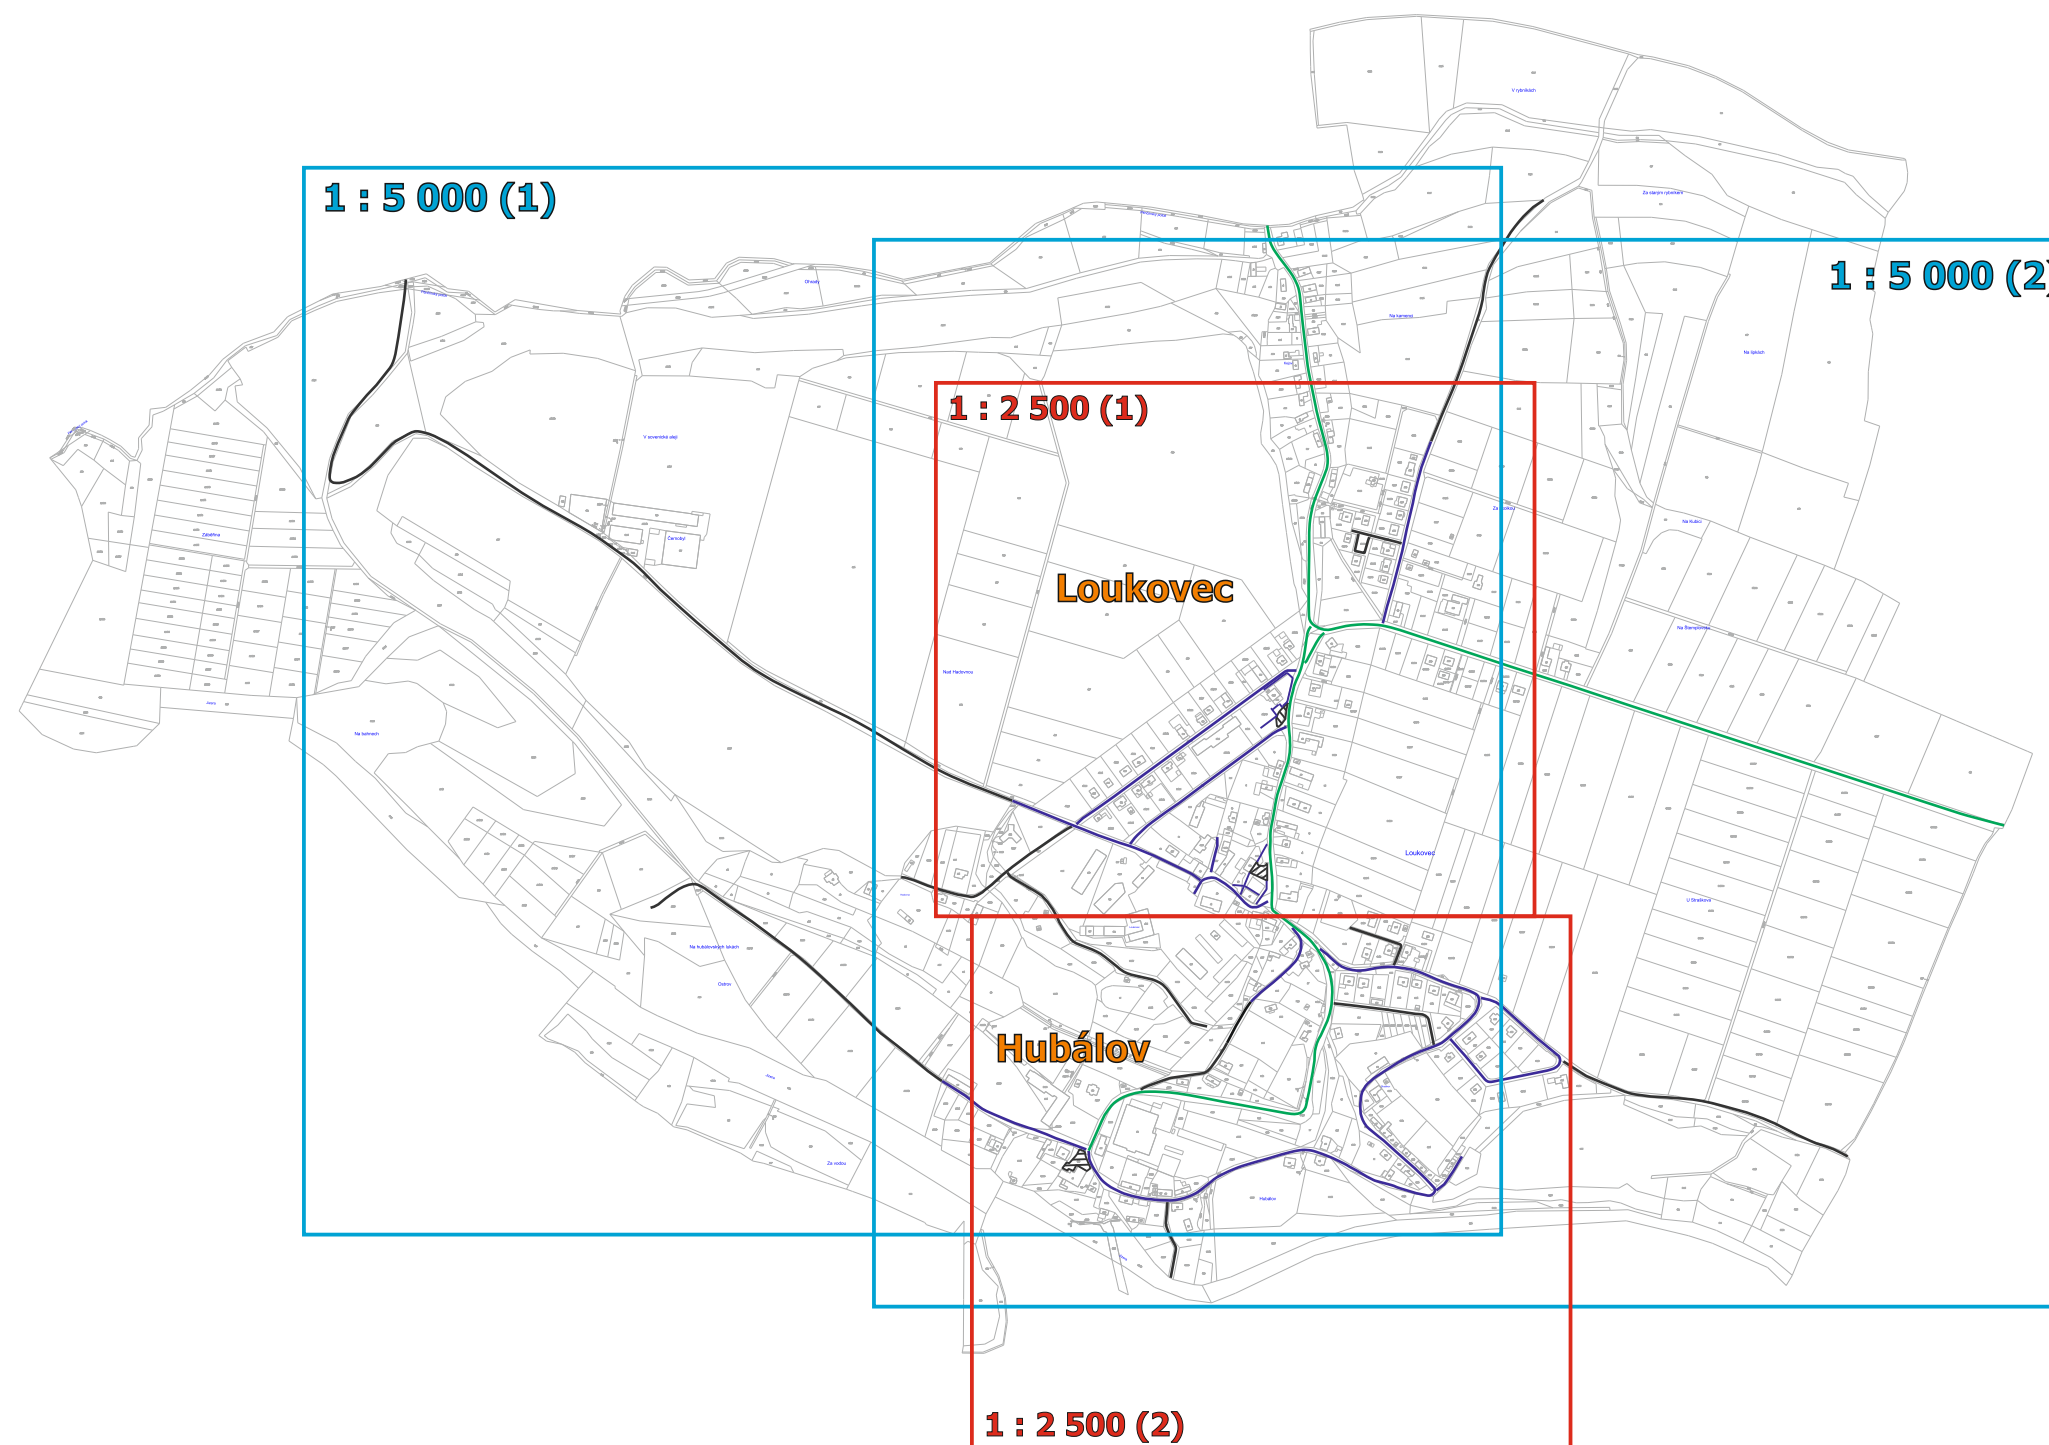

Obec Loukovec a místní část Hubálov


Pasport místních komunikací

Příloha č. 1
Plán zimní údržby

Legenda:

údržby:

- údržba jinými subjekty
- I. pořadí - do 4 hodin
- II. pořadí - do 12 hodin
- III. pořadí - do 48 hodin
- neudržovaná

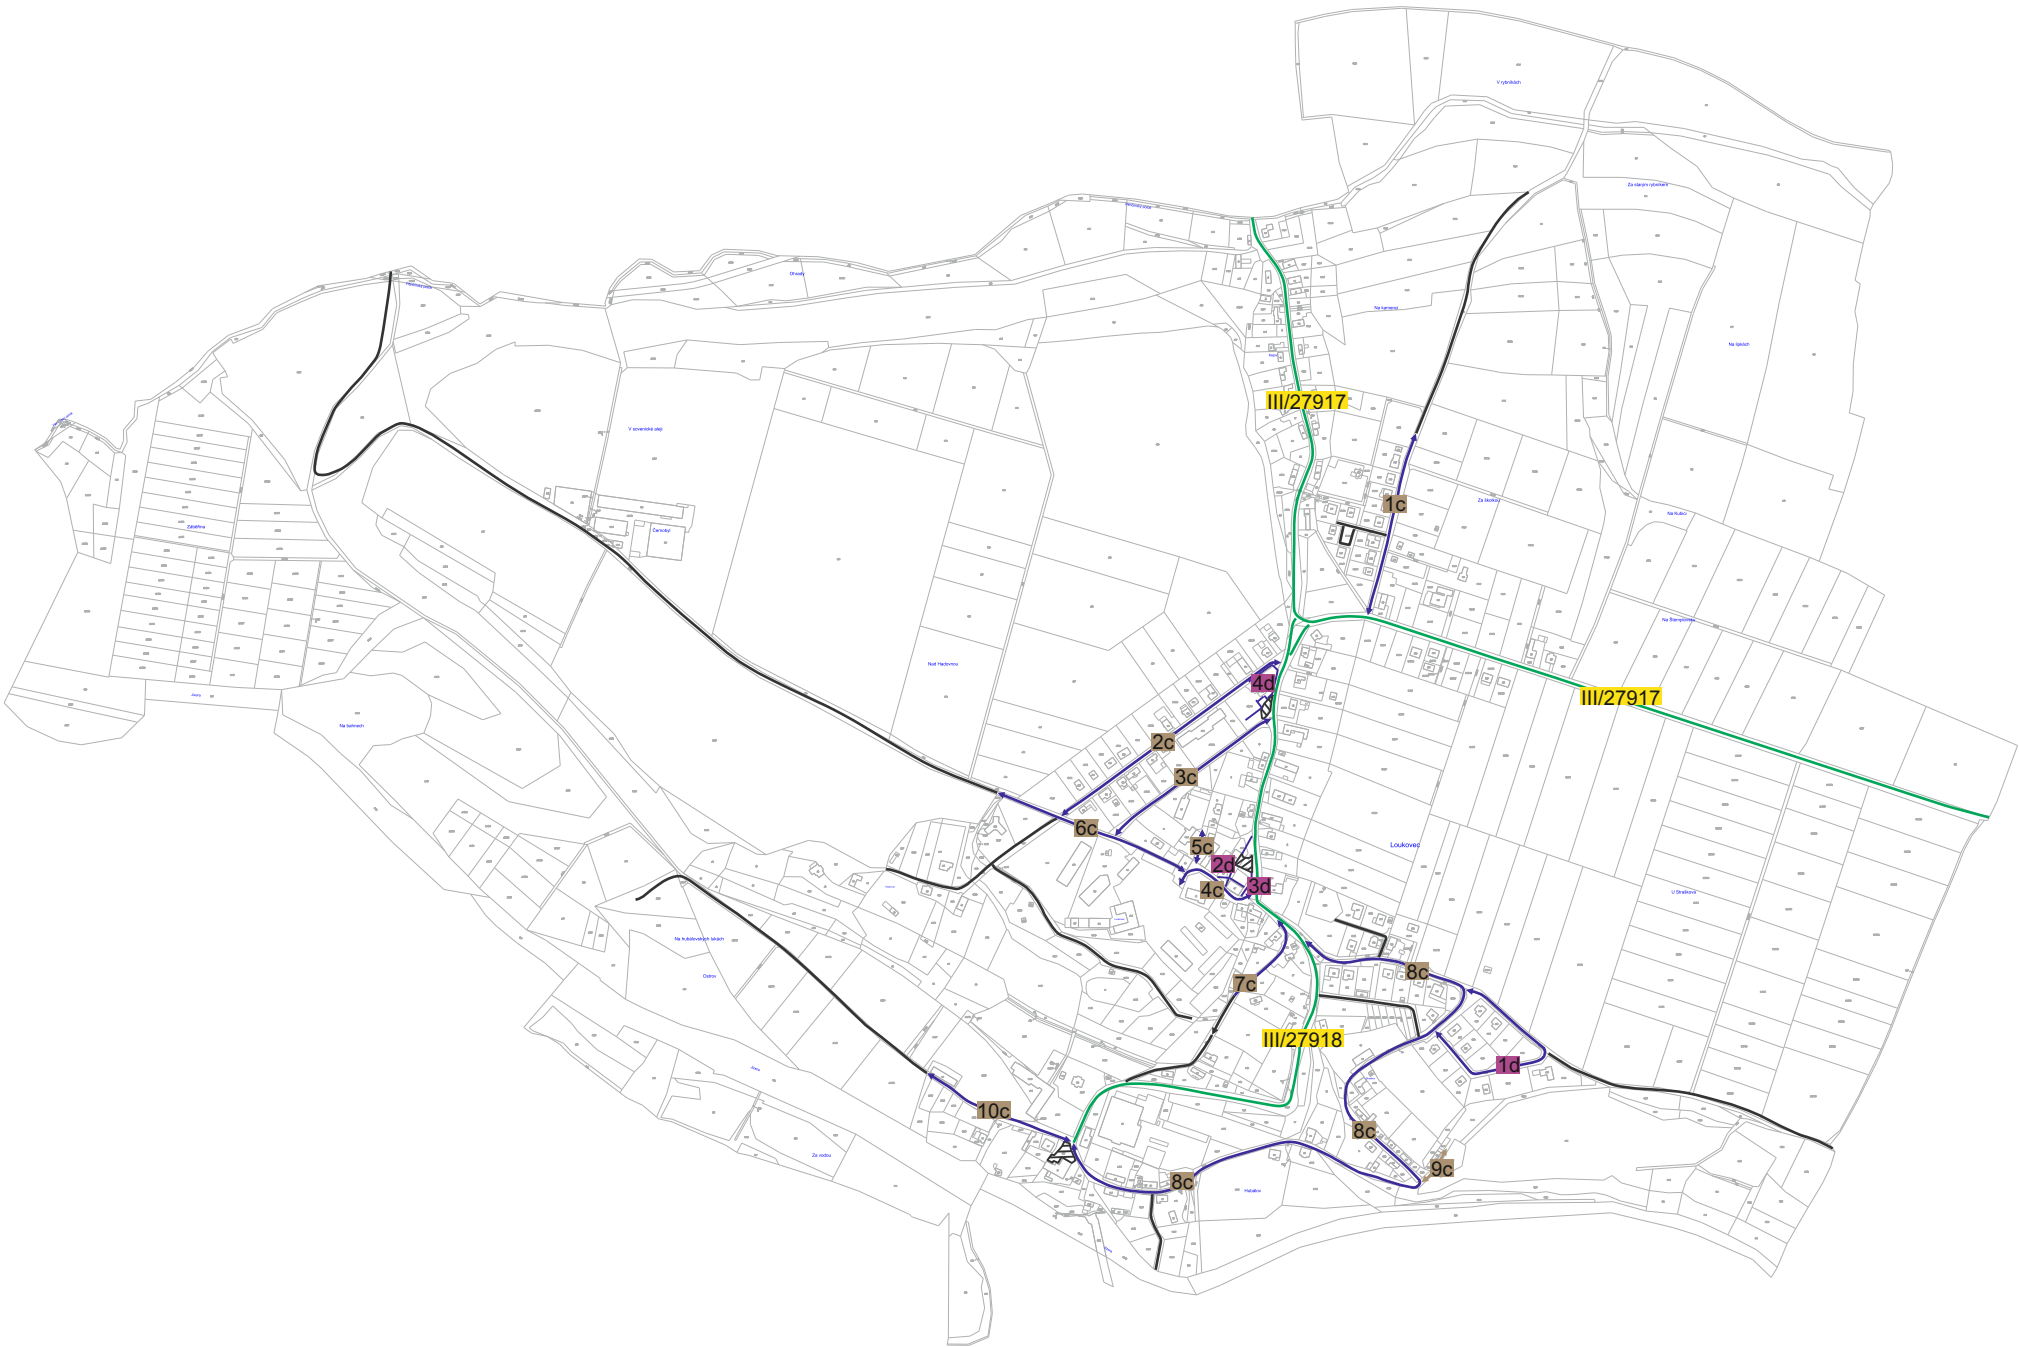

1 : 10 000

Obec Loukovec a místní část Hubálov

Pasport místních komunikací

Příloha č. 1
Plán zimní údržby

Legenda:

údržby:



údržba jinými subjekty



I. pořadí - do 4 hodin



II. pořadí - do 12 hodin



III. pořadí - do 48 hodin



neudržovaná



1 : 5 000 (1)

pasProRea
PD

Obec Loukovec a místní část Hubálov


Pasport místních komunikací

Příloha č. 1
Plán zimní údržby

Legenda:

údržby:

- údržba jinými subjekty
- I. pořadí - do 4 hodin
- II. pořadí - do 12 hodin
- III. pořadí - do 48 hodin
- neudržovaná

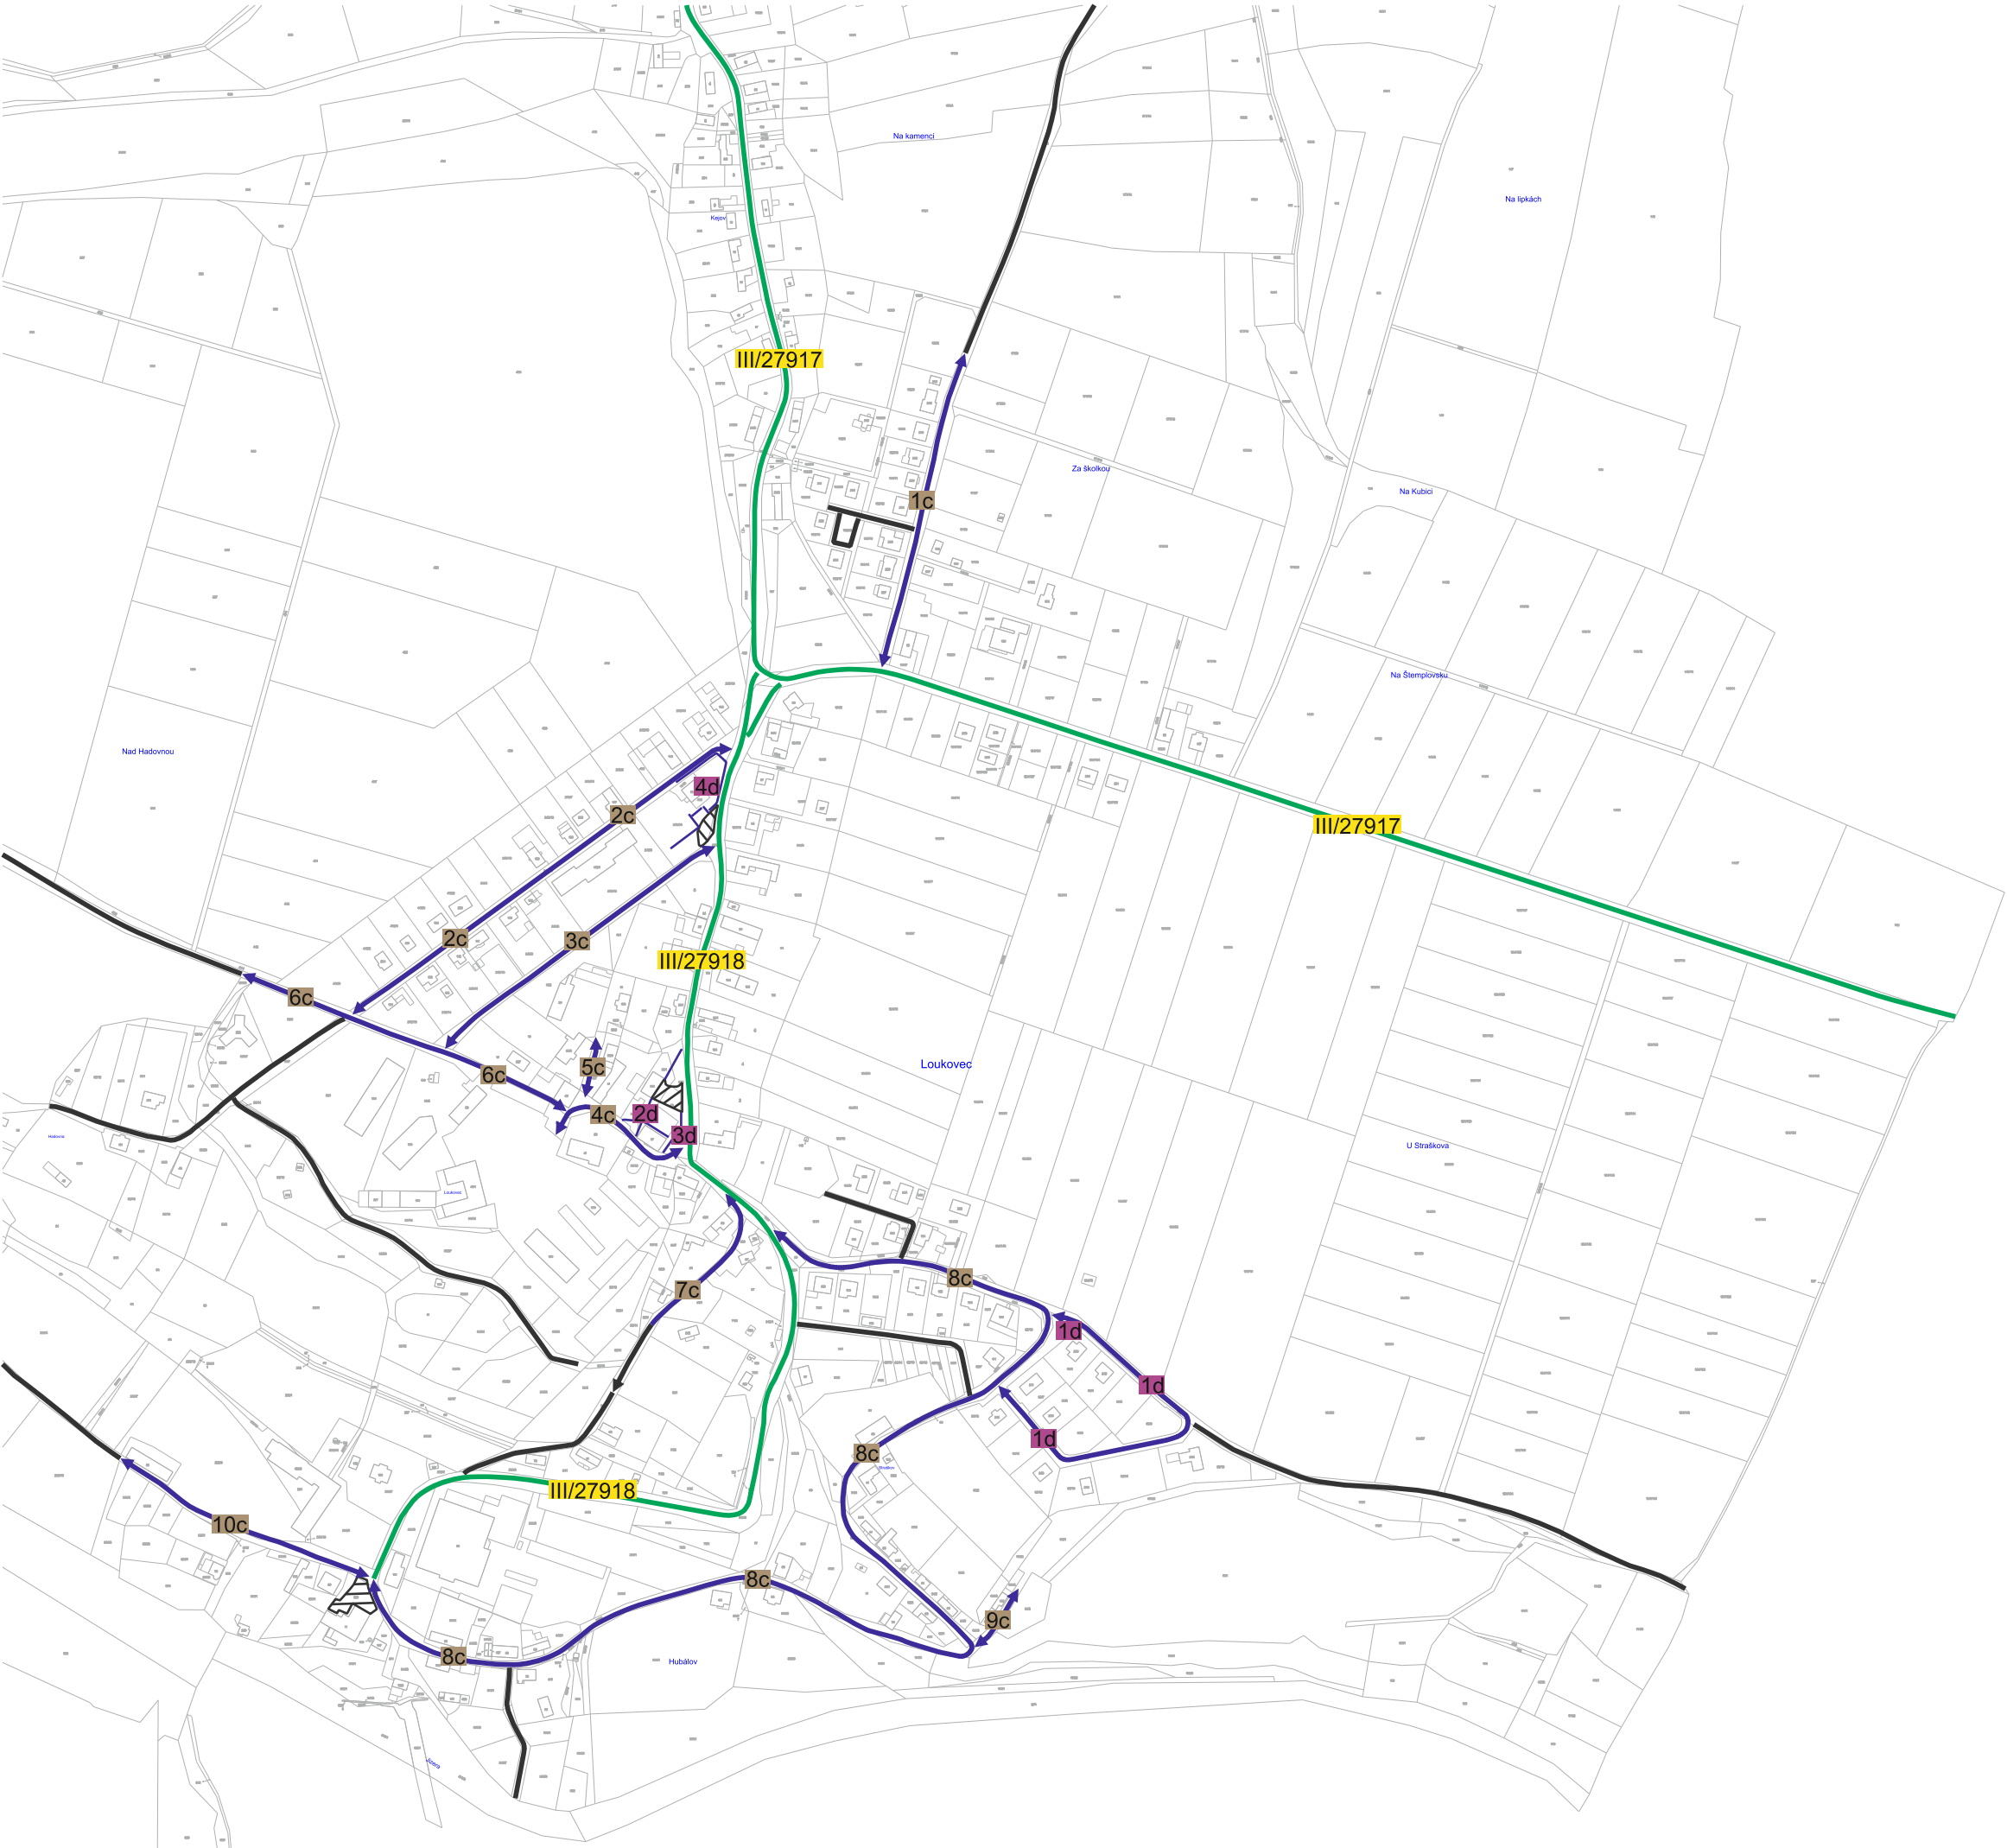

1 : 5 000 (2)

Obec Loukovec

Pasport místních komunikací

Příloha č. 1
Plán zimní údržby

Legenda:

údržby:



údržba jinými subjekty



I. pořadí - do 4 hodin




II. pořadí - do 12 hodin



III. pořadí - do 48 hodin



neudržovaná

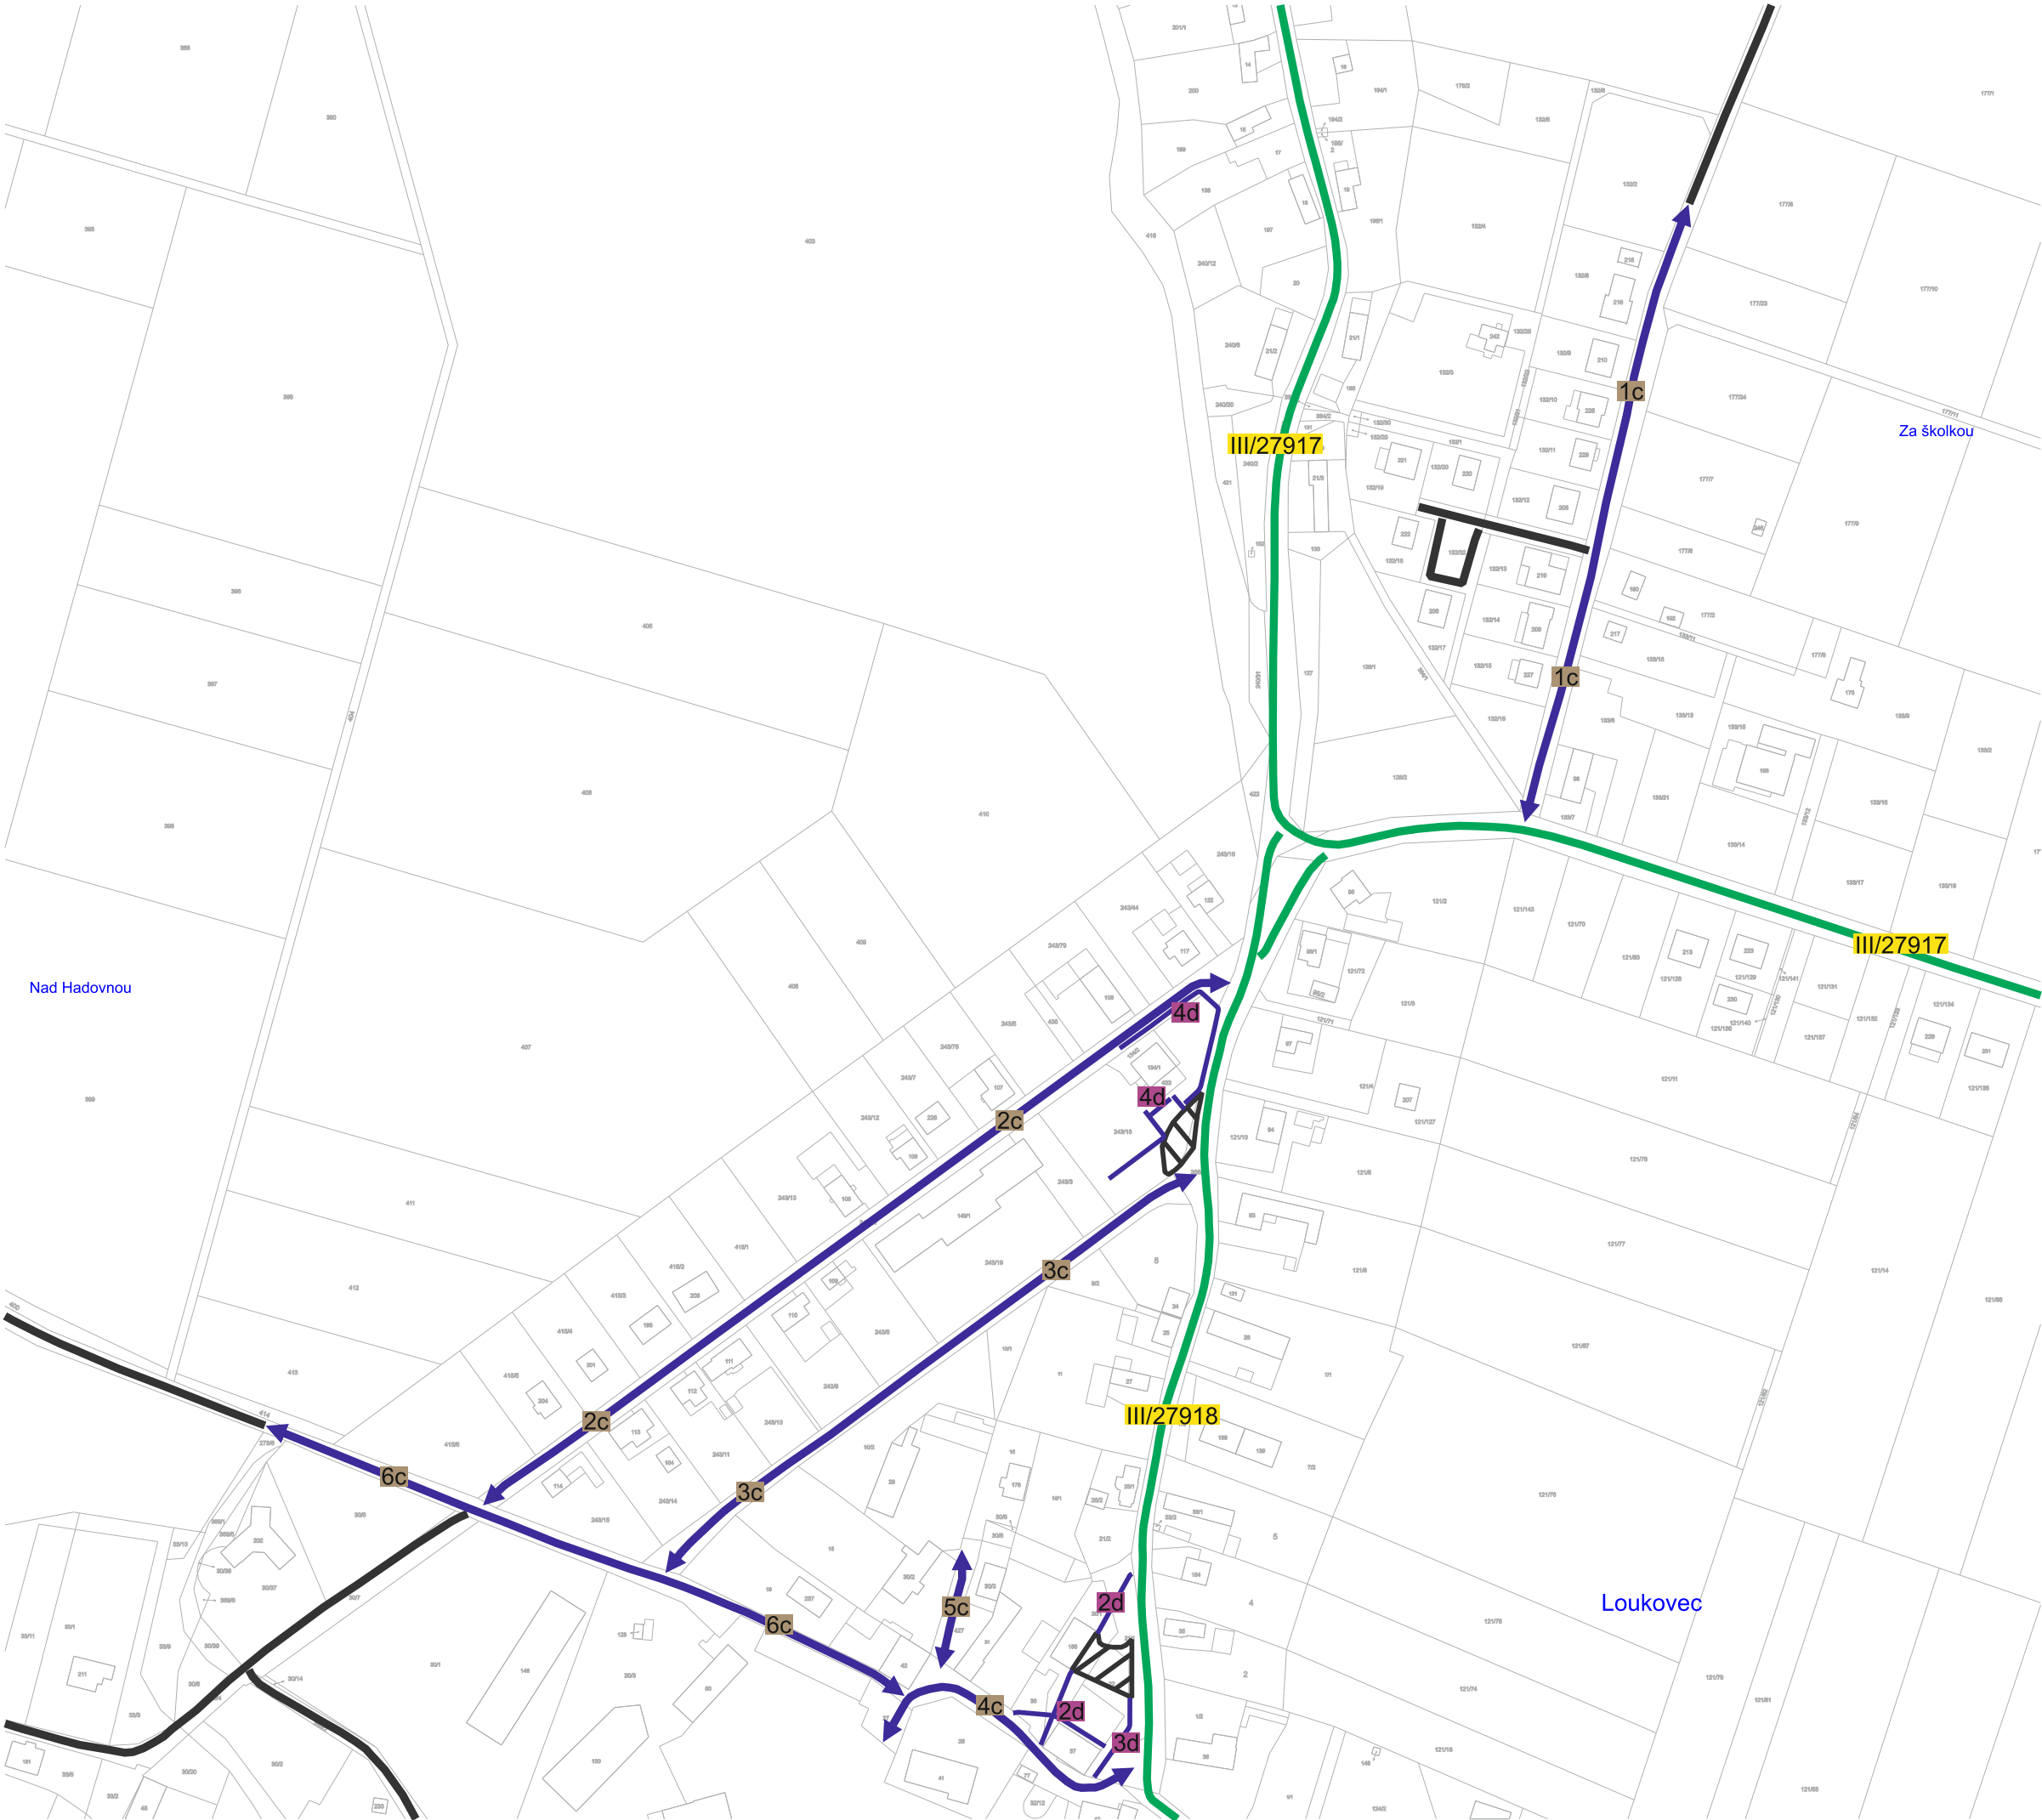

1 : 2 500 (1)

Obec Loukovec místní část Hubálov


Pasport místních komunikací

Příloha č. 1
Plán zimní údržby

Legenda:

údržby:

- údržba jinými subjekty
- I. pořadí - do 4 hodin
- II. pořadí - do 12 hodin
- III. pořadí - do 48 hodin
- neudržovaná

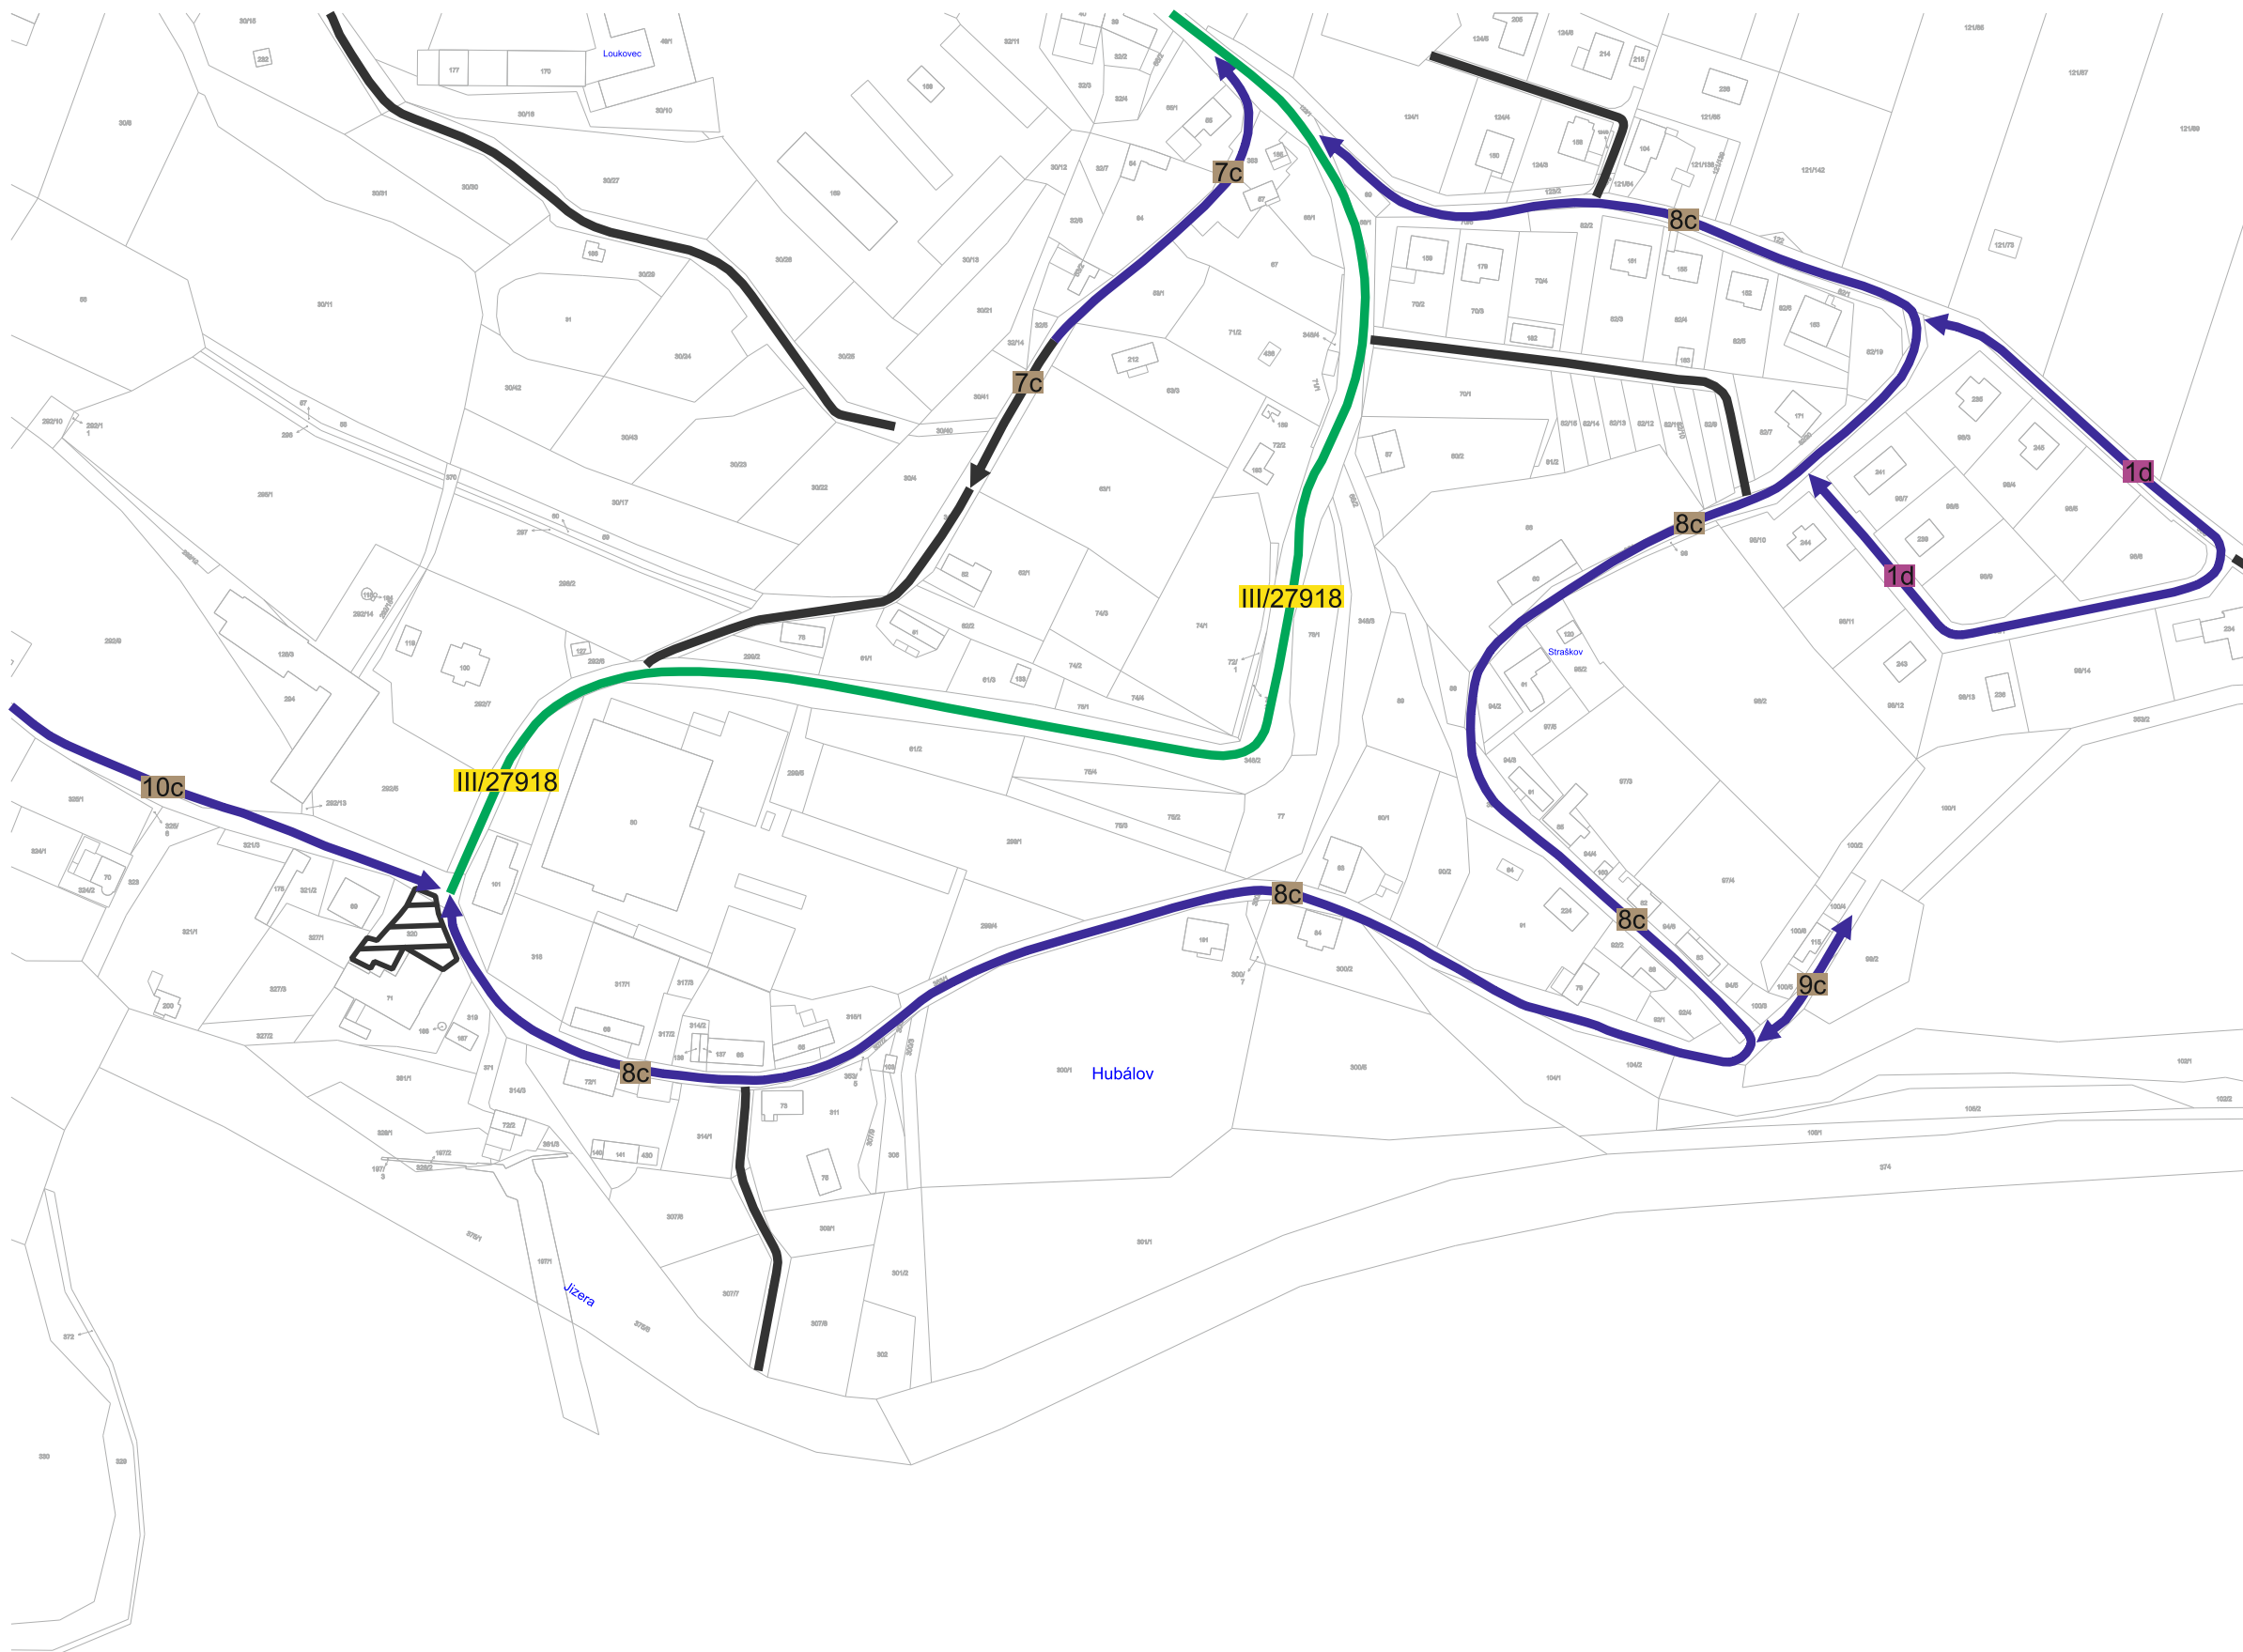

1 : 2 500 (2)