



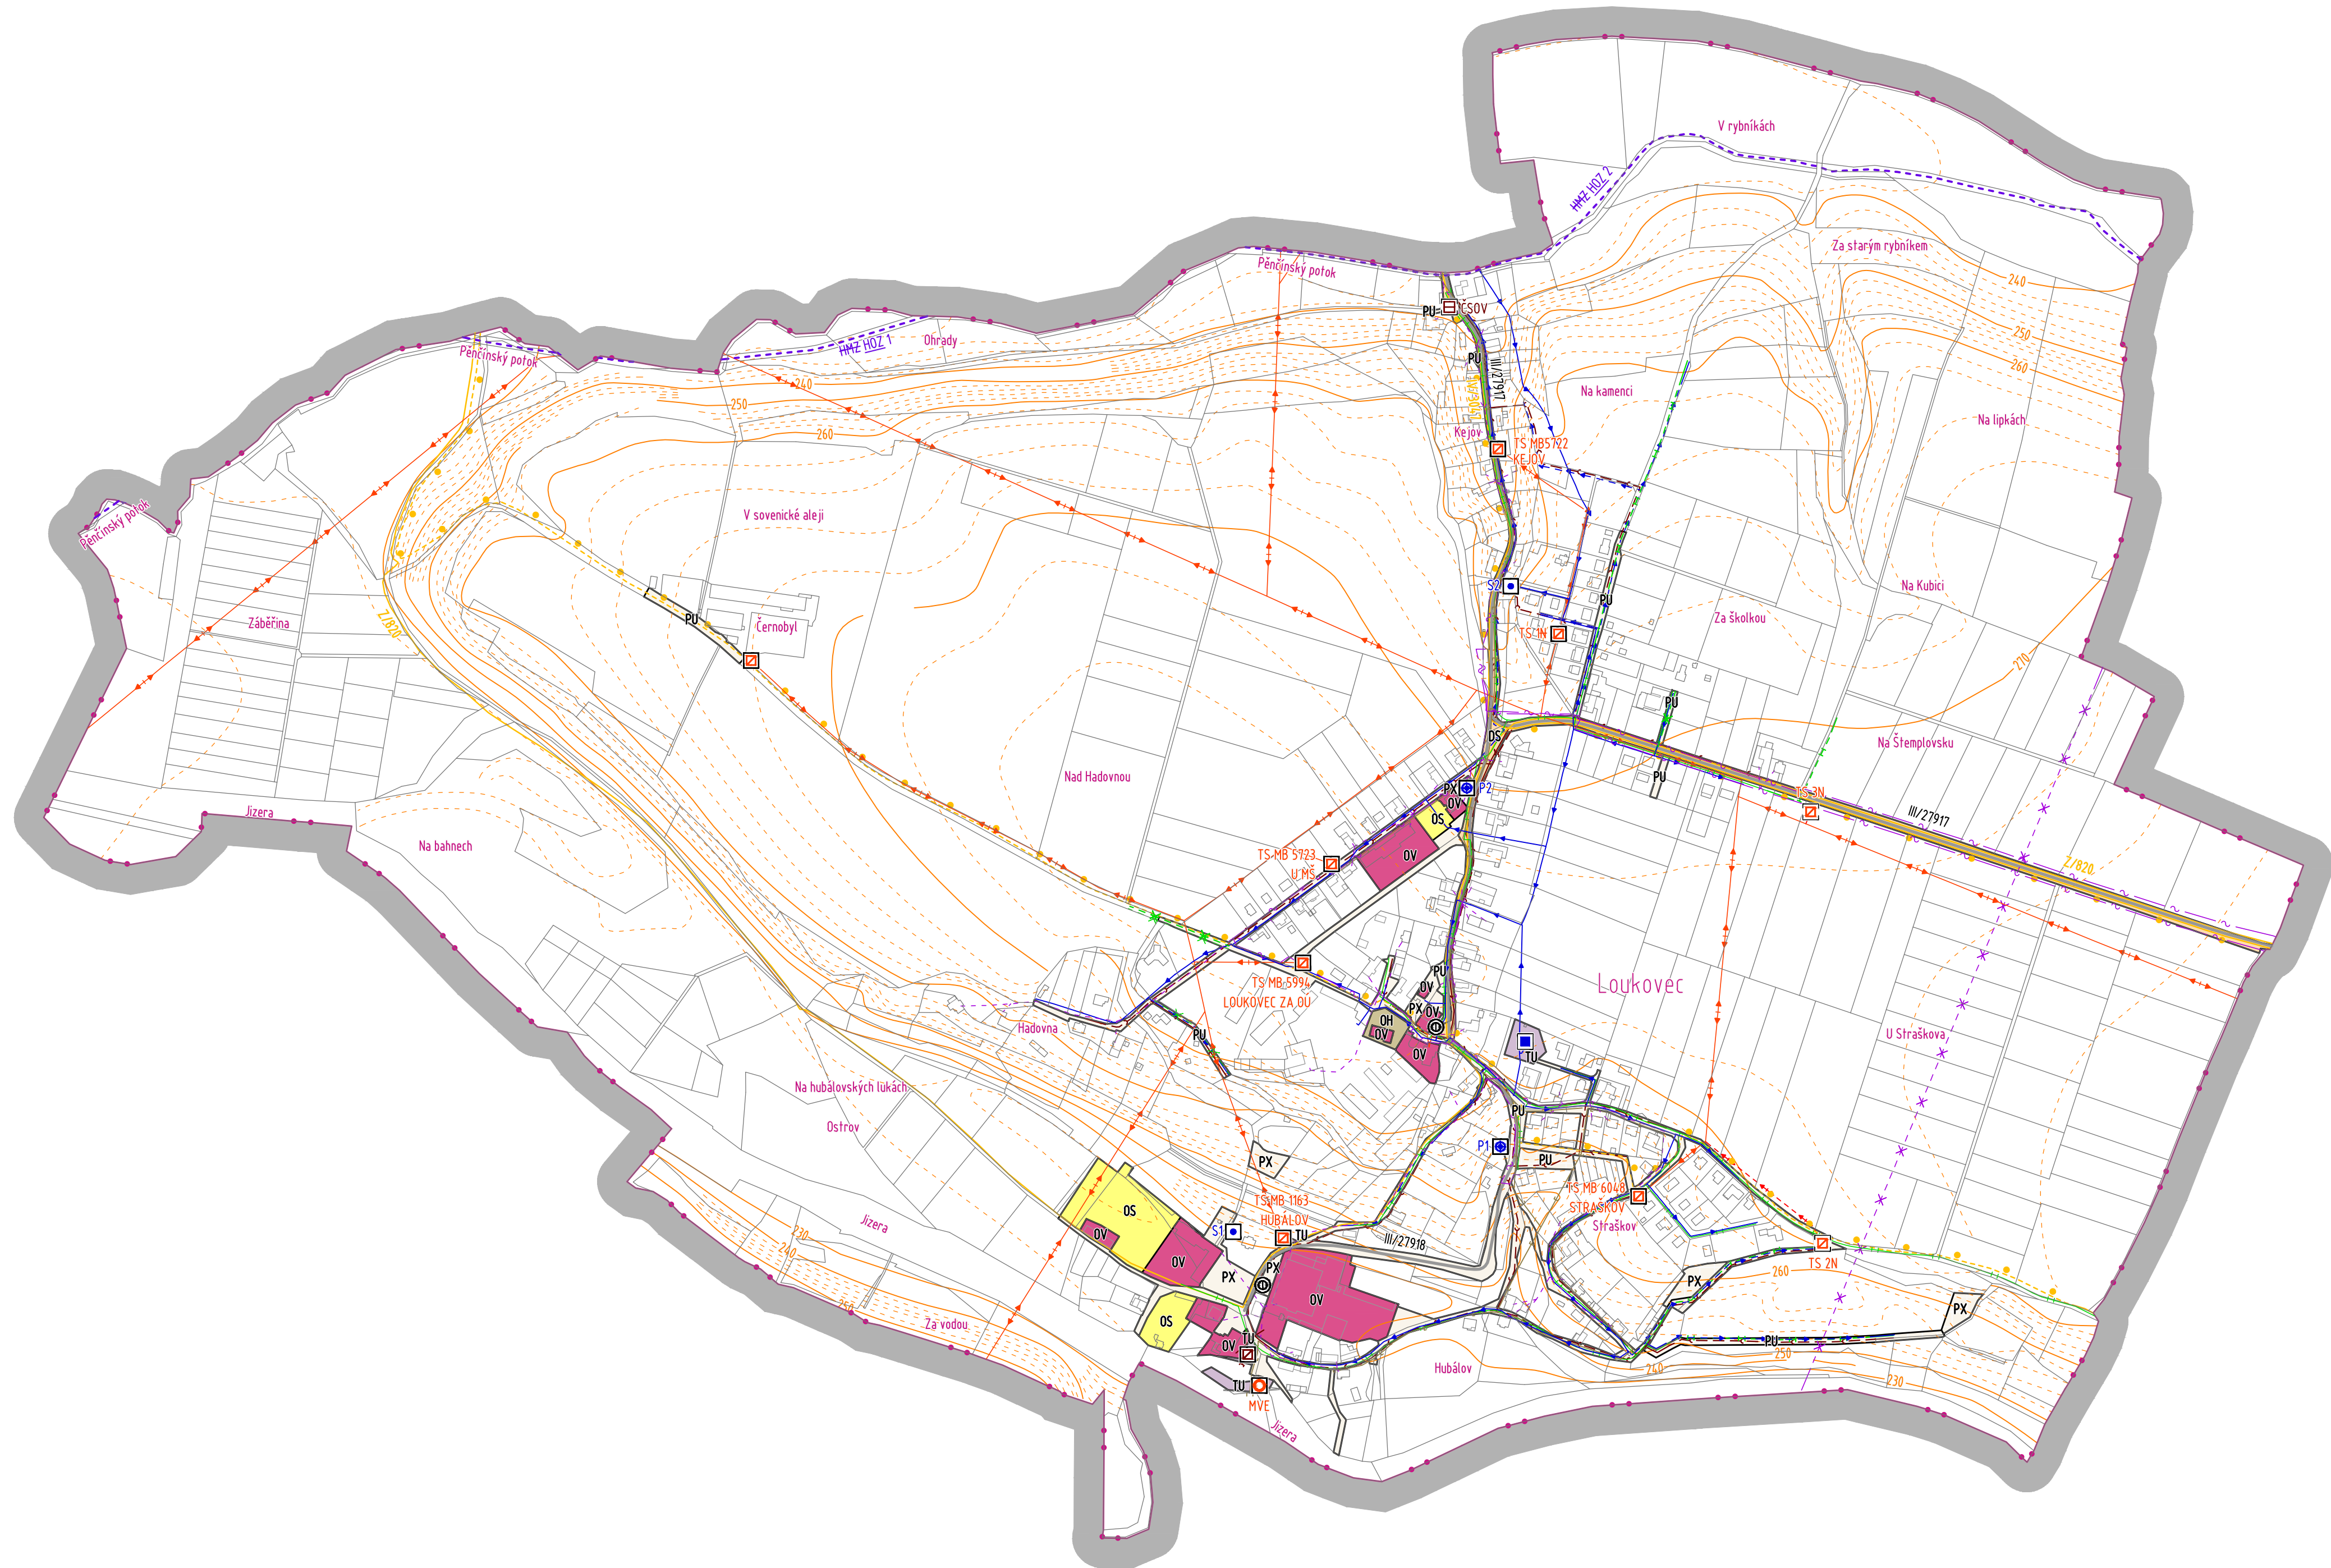


DOPRAVNÍ INFRASTRUKTURA STÁVAJÍCÍ

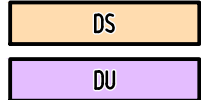

- DOPRAVA SILNIČNÍ
- DOPRAVA VŠEOBECNÁ
- SILNICE III. TŘ.
- AUTOBUSOVÁ ZASTÁVKA
- CYKLOTRASY
- TURISTICKÉ TRASY

TECHNICKÁ INFRASTRUKTURA

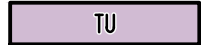

- TECHNICKÁ INFRASTRUKTURA VŠEOBECNÁ
- VODOVODNÍ ŘÁDY
- VODOJEM
- OBECNÍ STUDNA (S)
- POŽÁRNÍ NÁDRŽ (P)
- HLAVNÍ ODVODŇOVACÍ ZAŘÍZENÍ (HOZ)
- DEŠŤOVÁ KANALIZACE
- SPLAŠKOVÁ KANALIZACE GRAVITAČNÍ
- SPLAŠKOVÁ KANALIZACE VÝTLAK
- ČERPACÍ STANICE ODPADNÍCH VOD (ČSOV)
- ČISTIČÍ STANICE ODPADNÍCH VOD (ČOV)
- HLAVNÍ MELJORAČNÍ ZAŘÍZENÍ (HOZ)
- VŘCHNÍ VEDENÍ VN 22 kV
- TRAFOSTANICE (TS)
- MALÁ VODNÍ ELEKTRÁRNA (MVE)
- PLYNOVOD STL
- PLYNOVOD STL RUŠENÝ ZMĚNOU č. 3
- PODZEMNÍ TRELEKOMUNIKAČNÍ VEDENÍ
- NADZEMNÍ TRELEKOMUNIKAČNÍ VEDENÍ
- RUŠENÁ TRASA RR SPOJE

ÚZEMNÍ SYSTÉM EKOLOGICKÉ STABILITY STAV



- NADREGIONÁLNÍ BIOCENTRUM (NRB)
- NADREGIONÁLNÍ BIOKORIDOR (NRBK)
- REGIONÁLNÍ BIOCENTRUM (RBC)
- LOKÁLNÍ BIOCENTRUM (LBC)
- LOKÁLNÍ BIOKORIDOR (LBK)

LEGENDA



OBČANSKÉ VYBAVENÍ STÁVAJÍCÍ




OBČANSKÉ VYBAVENÍ NAVRHOVÉ




VEREJNÁ PROSTRANSTVÍ



VEREJNÁ PROSTRANSTVÍ VŠEOBECNÁ

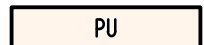

VEREJNÁ PROSTRANSTVÍ JINÁ

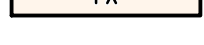

Změna č.3 Územního plánu Loukovec - jednotný standard

Správní orgán, který změnu vydal: Zastupitelstvo obce Loukovec

Datum nabytí účinnosti územního plánu: -

Otisk úředního razítka: Příjmení, funkce a podpis oprávněné úřední osoby pořizovatele, Milan Hanzl, starosta obce

Ing. Martina Nikodemová osoba zajišťující splnění kvalifikačních požadavků pro výkon územně plánovací činnosti podle § 46 odst.2 písm.c) stavebního zákona



MINISTERSTVO PRO MÍSTNÍ ROZVOJ ČR



ZMĚNA Č. 3 ÚZEMNÍHO PLÁNU LOUKOVEC - JEDNOTNÝ STANDARD. BYLA SPOLUFINANCOVÁNA Z PROSTŘEDKŮ MINISTERSTVA PRO MÍSTNÍ ROZVOJ

LOUKOVEC

k.ú.č. 536261

1:5 000

0 50 100 250 500 700

AUTOR ing. arch. Jan Kosík Jana Palachova 1121 Mladá Boleslav IČO: 102 30 068 tel: 773 663 554 mail: kosjan11@gmail.com	PROJEKTANT ing. arch. Jan Kosík Jana Palachova 1121 Mladá Boleslav IČO: 102 30 068 tel: 773 663 554 mail: kosjan11@gmail.com	
KRAJ: Středočeský	PORIZOVATEL: Obec Loukovec	DATUM: září 2025
OBJEDNATEL: obec Loukovec	ČÁST: VÝROK	MĚŘÍTKO: 1:5 000
NÁZEV AKCE: ZMĚNA Č. 3 ÚZEMNÍHO PLÁNU LOUKOVEC JEDNOTNÝ STANDARD	ZAK. ČÍSLO: AKCE 04/2025	FORMÁT: 6 A4
OBSAH VÝKRESU: HLAVNÍ VÝKRES - KONCEPCE VĚŘEJNÉ INFRASTRUKTURY	ČÍSLO VÝKRESU: V3	PARÉ: