


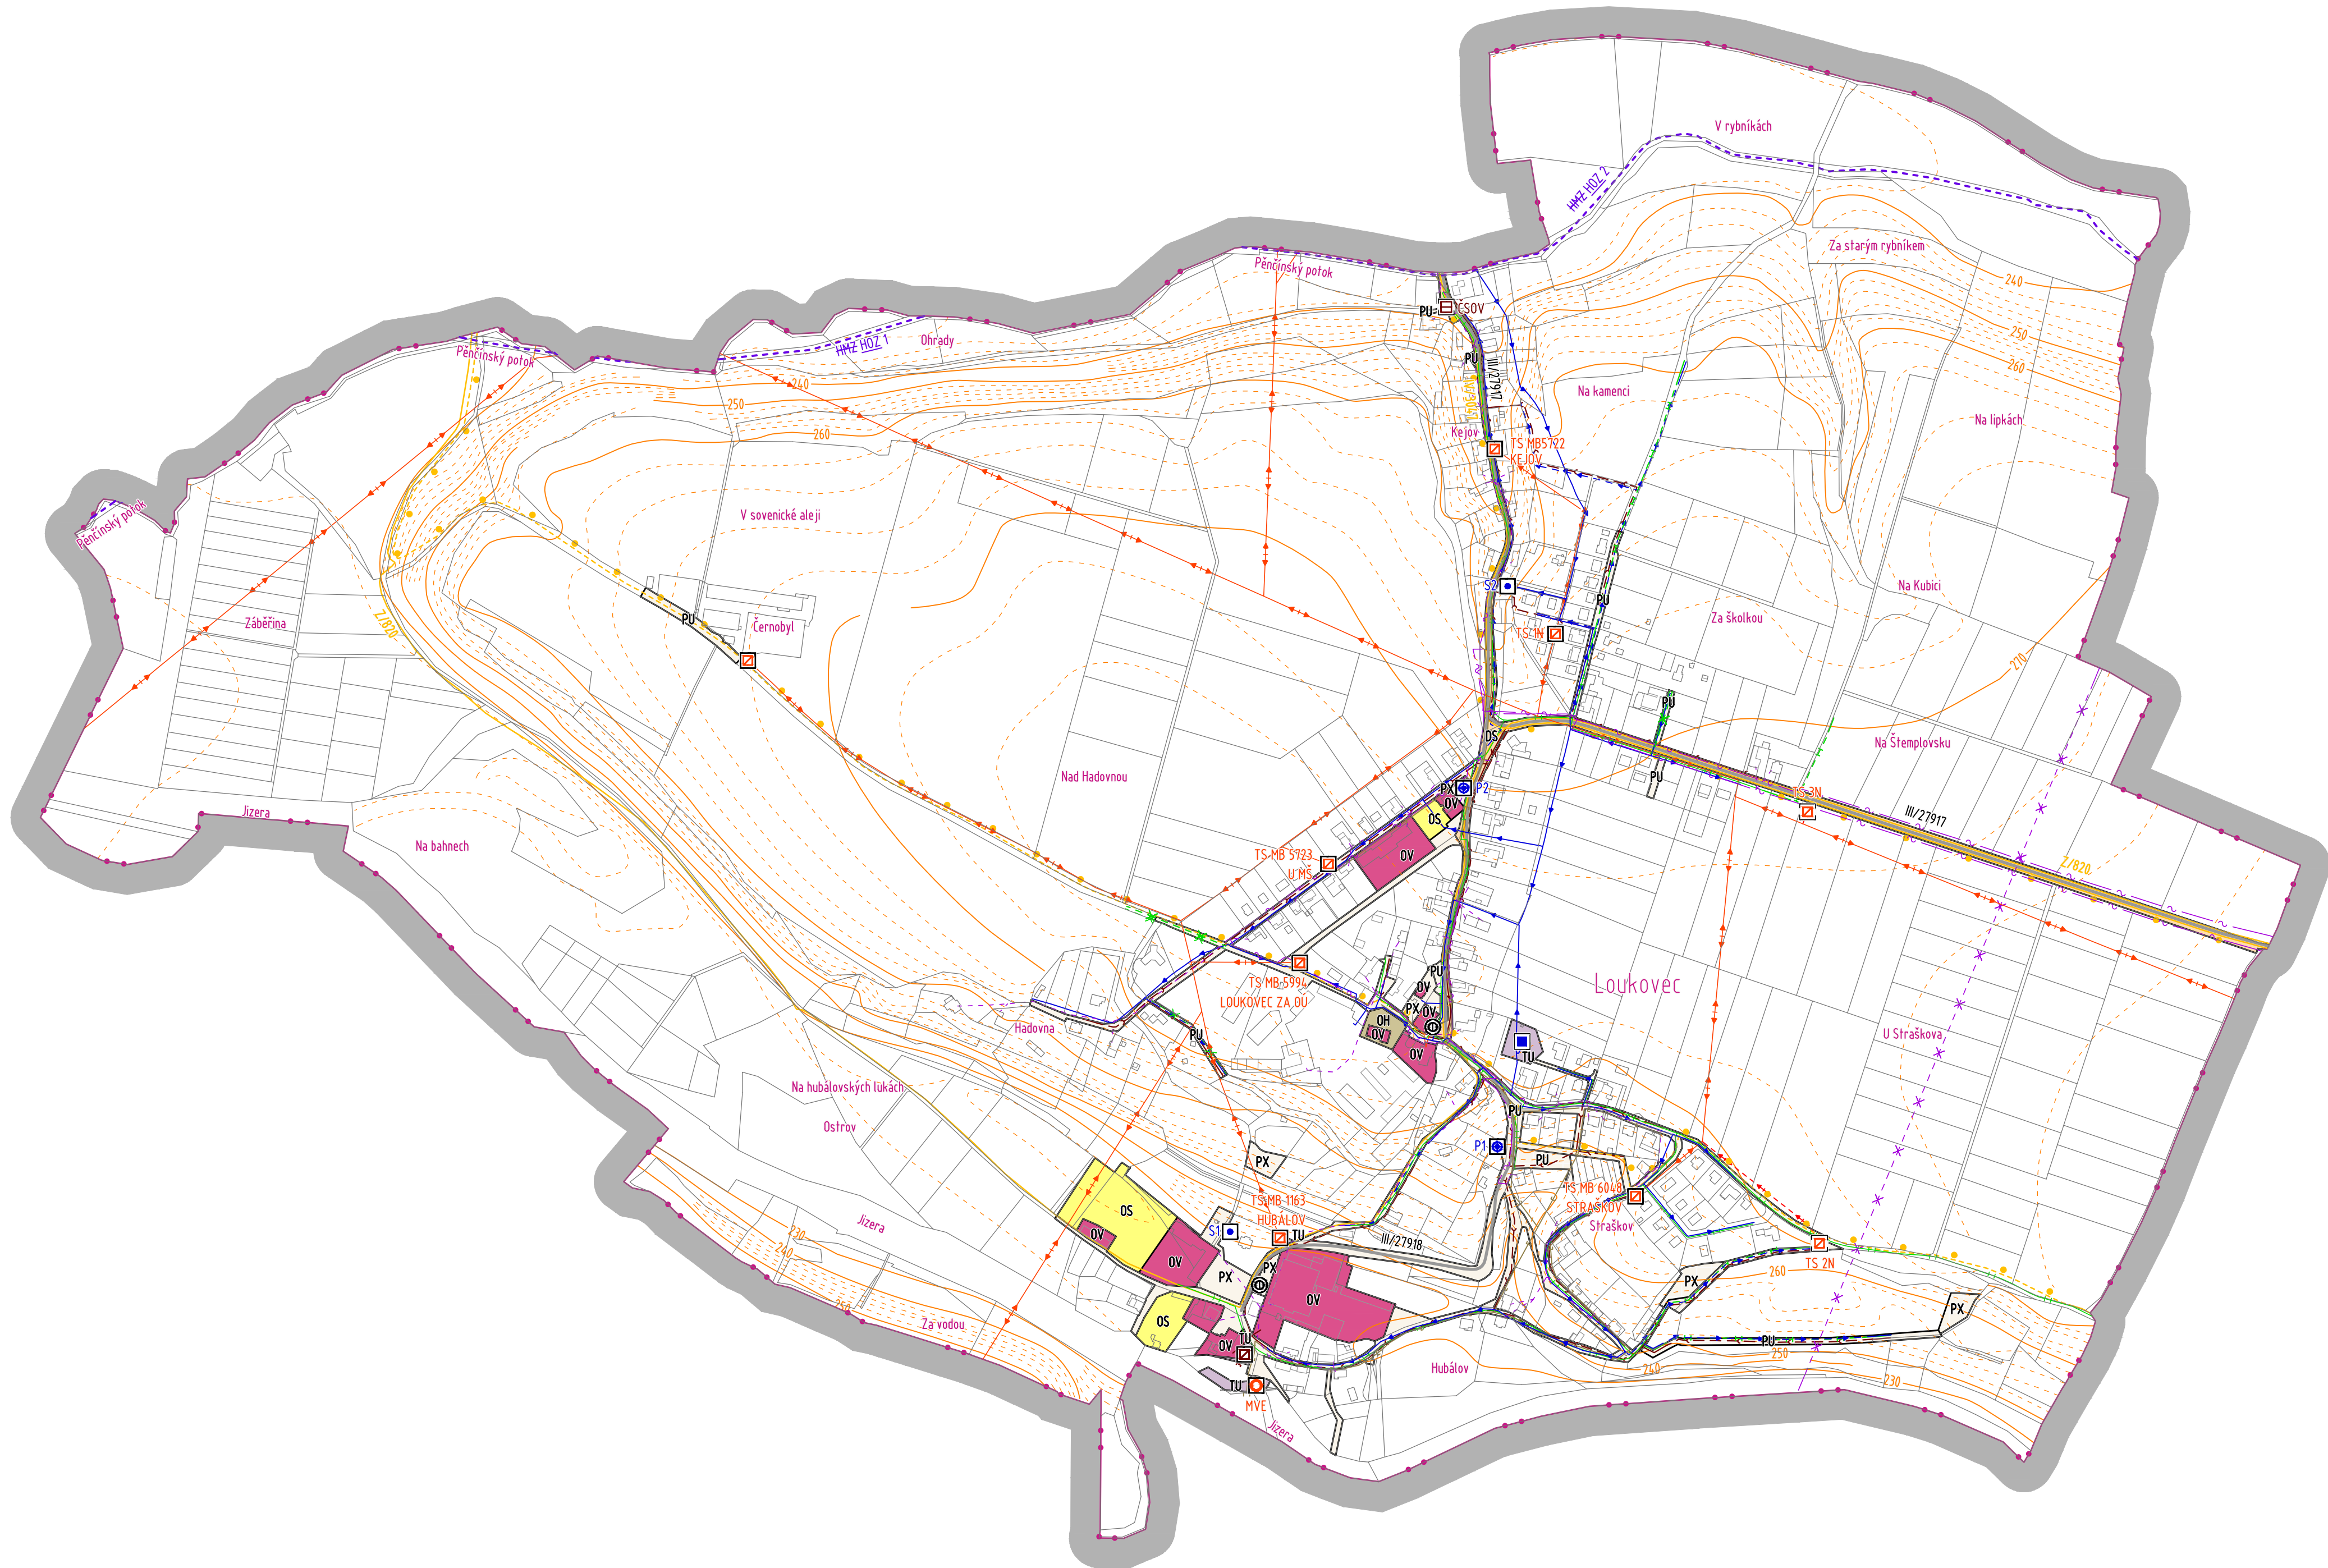

DOPRAVNÍ INFRASTRUKTURA STÁVAJÍCÍ

DS	DOPRAVA SILNIČNÍ
DU	DOPRAVA VŠEOBECNÁ
⊙	SILNICE III. TŘ.
⊙	AUTOBUSOVÁ ZASTÁVKA
⊙	CYKLOTRASY
⊙	TURISTICKÉ TRASY

TECHNICKÁ INFRASTRUKTURA

TU	TECHNICKÁ INFRASTRUKTURA VŠEOBECNÁ
→	VODOVODNÍ ŘÁDY
→	VODOJEM
→	OBECNÍ STUDNA (S)
→	POŽARNÍ NÁDRŽ (P)
→	HLAVNÍ ODVODŇOVACÍ ZAŘÍZENÍ (HOZ)
→	DEŠŤOVÁ KANALIZACE
→	SPLAŠKOVÁ KANALIZACE GRAVITAČNÍ
→	SPLAŠKOVÁ KANALIZACE VÝTLAK
→	ČERPAČÍ STANICE ODPADNÍCH VOD (ČSOV)
→	ČISTIČÍ STANICE ODPADNÍCH VOD (ČOV)
→	VÝCHNÍ VEDENÍ VN 22 kV
→	TRAFOSTANICE (TS)
→	MALÁ VODNÍ ELEKTRÁRNA (MVE)
→	PLYNOVOD STL
→	PLYNOVOD STL RUŠENÝ ZMĚNOU č. 3
→	PODZEMNÍ TRELEKOMUNIKAČNÍ VEDENÍ
→	NADZEMNÍ TRELEKOMUNIKAČNÍ VEDENÍ
→	RUŠENÁ TRASA RR SPOJE

ÚZEMNÍ SYSTÉM EKOLOGICKÉ STABILITY STAV

NRBC	NADREGIONÁLNÍ BIOCENTRUM
NRBC	NADREGIONÁLNÍ BIOKORIDOR
RBC	REGIONÁLNÍ BIOCENTRUM
RBC	LOKÁLNÍ BIOCENTRUM
LBK	LOKÁLNÍ BIOKORIDOR

LEGENDA

HRANICE ŘEŠENÉ ÚZEMÍ

KATASTRÁLNÍ HRANICE

OBČANSKÉ VYBAVENÍ STÁVAJÍCÍ

OV	OBČANSKÉ VYBAVENÍ VĚŘEJNÉ
OS	OBČANSKÉ VYBAVENÍ SPORT
OH	OBČANSKÉ VYBAVENÍ HRBITOVY

VĚŘEJNÁ PROSTRANSTVÍ

PU	VĚŘEJNÁ PROSTRANSTVÍ VŠEOBECNÁ
PX	VĚŘEJNÁ PROSTRANSTVÍ JINÁ

Záznam o účinnosti územní plánovací dokumentace Úplné znění Územního plánu Loukovec po Změně č.3

Správní orgán, který územní plán vydal:	Zastupitelstvo obce Loukovec
Pořadové číslo poslední změny:	3
Datum nabytí účinnosti územního plánu:	-
Pořizovatel:	Obec Loukovec
Oprávněná úřední osoba pořizovatele:	Milán Handl, starosta obce Ing. Martina Nikodemová osoba zajišťující splnění kvalifikačních požadavků pro výkon územně plánovací činnosti podle § 46 odst. 2 písm. c) stavebního zákona
Pořizovatel:	Podpis oprávněné úřední osoby:

LOUKOVEC

k.ú.č. 536261 1:5 000



AUTOR ing. arch. Jan Kosík Jana Palachova 1121 Mladá Boleslav IČO: 102 30 068 tel: 773 663 594 mail: kosjan11@gmail.com	PROJEKTANT ing. arch. Jan Kosík Jana Palachova 1121 Mladá Boleslav IČO: 102 30 068 tel: 773 663 594 mail: kosjan11@gmail.com	NR
KRAJ: Středočeský	PORIZOVATEL: Obec Loukovec	DATUM: prosinec 2025
OBJEDNAVATEL: ÚPLNÉ ZNĚNÍ ÚZEMNÍHO PLÁNU LOUKOVEC PO ZMĚNĚ Č.3	obec Loukovec	ČÁST: VÝROK
NÁZEV AKCE:		MĚŘÍTKO: 1:5 000
		ZAK. ČÍSLO: AKCE 04/2025
		FORMÁT: 6 A4
OBSAH VÝKRESU:	ČÍSLO VÝKRESU: V3	PARÉ:
HLAVNÍ VÝKRES - KONCEPCE VĚŘEJNÉ INFRASTRUKTURY		