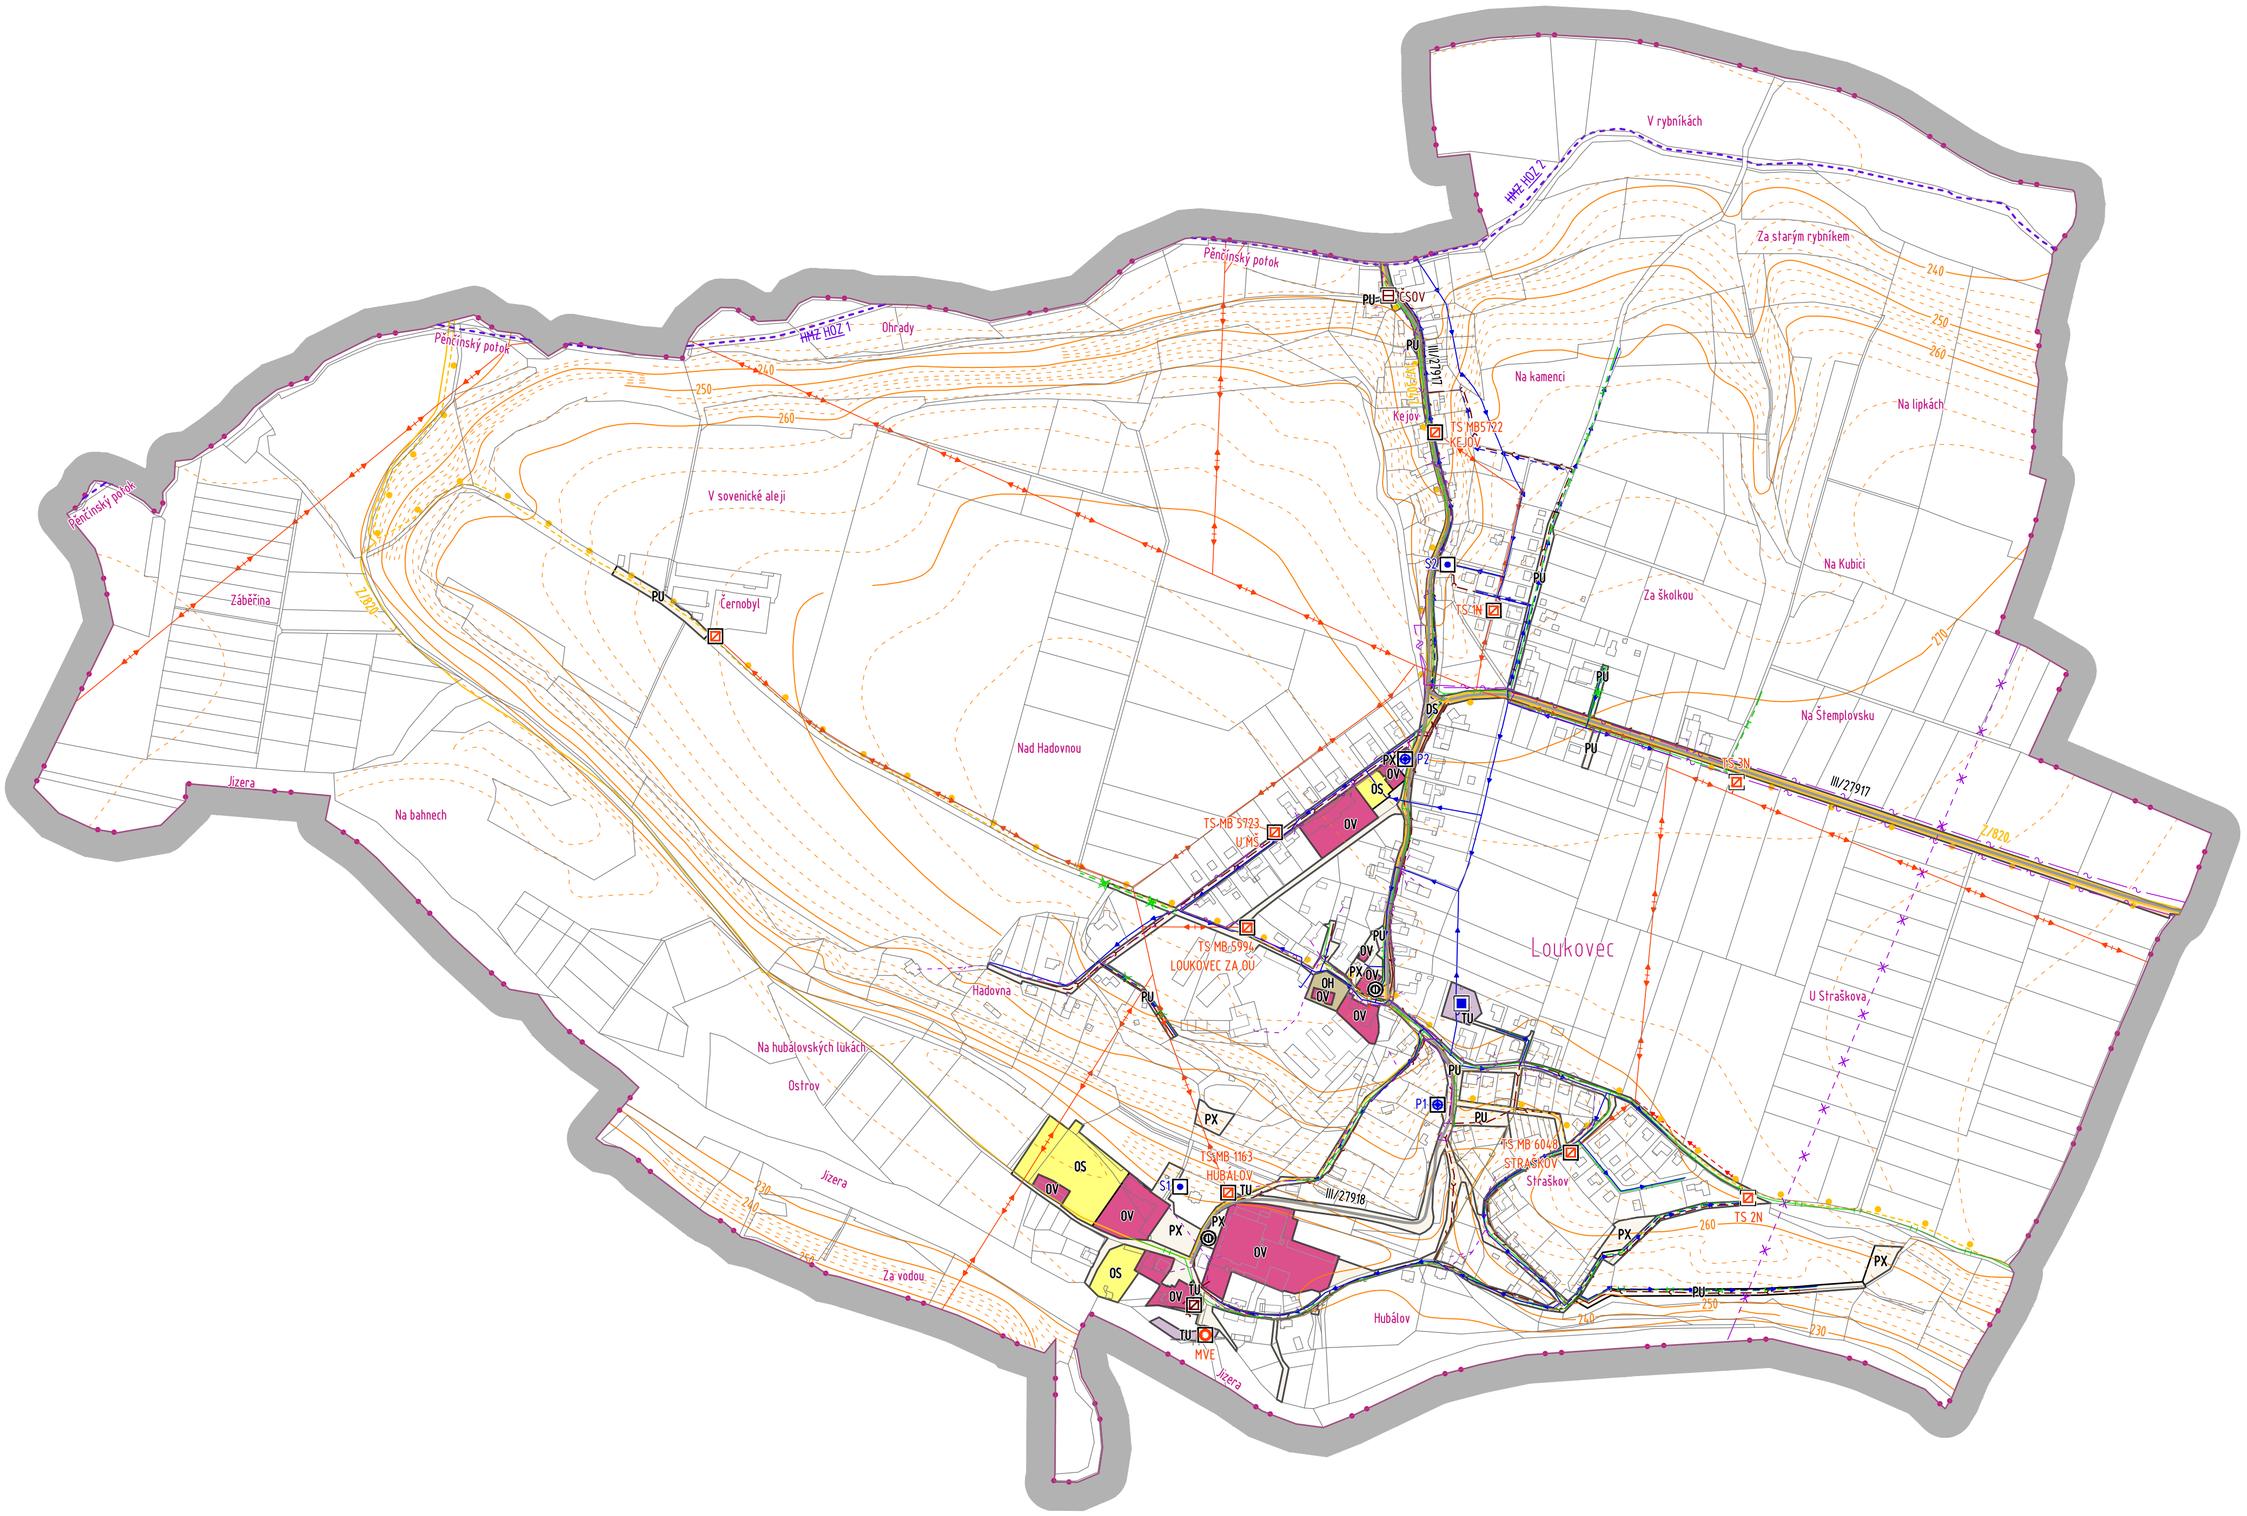

DOPRAVNÍ INFRASTRUKTURA

STÁVAJÍCÍ	NÁVRHOVÉ	
DS		DOPRAVA SILNIČNÍ
DU		DOPRAVA VŠEOBECNÁ
		SILNICE III. TŘ.
		AUTOBUSOVÁ ZASTÁVKA
		CYKLOTRASY
		TURISTICKÉ TRASY

TECHNICKÁ INFRASTRUKTURA

TU		TECHNICKÁ INFRASTRUKTURA VŠEOBECNÁ
		VODOVODNÍ ŘADY
		VODOJEM
		OBECNÍ STUDNA (S)
		POŽÁRNÍ NÁDRŽ (P)
		HLAVNÍ ODVODŇOVACÍ ZAŘÍZENÍ (HOZ)
		DEŠŤOVÁ KANALIZACE
		SPLAŠKOVÁ KANALIZACE GRAVITAČNÍ
		SPLAŠKOVÁ KANALIZACE VÝTLAK
		ČERPACÍ STANICE ODPADNÍCH VOD (ČSOV)
		ČISTÍCÍ STANICE ODPADNÍCH VOD (ČOV)
		VRCHNÍ VEDENÍ VN 22 kV
		TRAFOSTANICE (TS)
		MALÁ VODNÍ ELEKTRÁRNA (MVE)
		PLYNOVOD STL
		PLYNOVOD STL RUŠENÝ ZMĚNOU č. 3
		PODZEMNÍ TRELEKOMUNIKAČNÍ VEDENÍ
		NADZEMNÍ TRELEKOMUNIKAČNÍ VEDENÍ
		RUŠENÁ TRASA RR SPOJE

ÚZEMNÍ SYSTÉM EKOLOGICKÉ STABILITY

STAV	NÁVRH	
NRBC		NADREGIONÁLNÍ BIOCENTRUM
NRBK		NADREGIONÁLNÍ BIOKORIDOR
RBC		REGIONÁLNÍ BIOCENTRUM
	LBC	LOKÁLNÍ BIOCENTRUM
	LBK	LOKÁLNÍ BIOKORIDOR

LEGENDA

	HRANICE ŘEŠENÉ ÚZEMÍ
	KATASTRÁLNÍ HRANICE

OBČANSKÉ VYBAVENÍ

STÁVAJÍCÍ	NÁVRHOVÉ	
OV		OBČANSKÉ VYBAVENÍ VEŘEJNÉ
OS		OBČANSKÉ VYBAVENÍ SPORT
OH		OBČANSKÉ VYBAVENÍ HŘBITOVY

VEŘEJNÁ PROSTRANSTVÍ

PU	PU	VEŘEJNÁ PROSTRANSTVÍ VŠEOBECNÁ
PX	PX	VEŘEJNÁ PROSTRANSTVÍ JINÁ

Změna č.3 Územního plánu Loukovec - jednotný standard	
Správní orgán, který změnu vydal:	Zastupitelstvo obce Loukovec
Datum nabytí účinnosti územního plánu:	-
Otisk úředního razítka:	Příjmení, funkce a podpis oprávněné úřední osoby pořizovatele. Milan Hanzl, starosta obce Ing. Martina Nikodemová osoba zajišťující splnění kvalifikačních požadavků pro výkon územně plánovací činnosti podle § 46 odst.2 písm.c) stavebního zákona

MINISTERSTVO PRO MÍSTNÍ ROZVOJ ČR

ZMĚNA Č. 3 ÚZEMNÍHO PLÁNU LOUKOVEC - JEDNOTNÝ STANDARD, JE SPOLUFINANCOVÁNA Z PROSTŘEDKŮ MINISTERSTVA PRO MÍSTNÍ ROZVOJ

LOUKOVEC

k.ú.č. 536261 1:5 000

0 50 100 250 500 700

AUTOR	PROJEKTANT
ing. arch. Jan Kosík	ing. arch. Jan Kosík
Jana Palacha 1121 Mladá Boleslav IČO: 102 30 068 tel:773 663 584 mail: kosjan11@gmail.com	Jana Palacha 1121 Mladá Boleslav IČO: 102 30 068 tel:773 663 584 mail: kosjan11@gmail.com

KRAJ:	Středočeský
POŘIZOVATEL	Obecní úřad Loukovec
OBJEDNAVATEL:	obec Loukovec
NÁZEV AKCE:	ZMĚNA č. 3 ÚZEMNÍHO PLÁNU LOUKOVEC JEDNOTNÝ STANDARD
OBSAH VÝKRESU:	HLAVNÍ VÝKRES - KONCEPCE VEŘEJNÉ INFRASTRUKTURY
DATUM:	prosinec 2025
ČÁST:	VÝROK
MĚŘÍTKO:	1 : 5 000
ZAK. ČÍSLO:	AKCE 04/2025
FORMÁT:	6 A4
ČÍSLO VÝKRESU:	V3
PARÉ:	